



PRZEKRÓJ NR 1


03 #10 L=1280mm
132 szt.

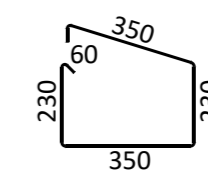



11 #12 L=530mm
80 szt.

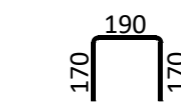

12 #10 L=310mm
19 szt.

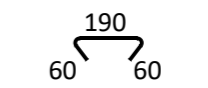

10 #12 L=3030mm
80 szt.

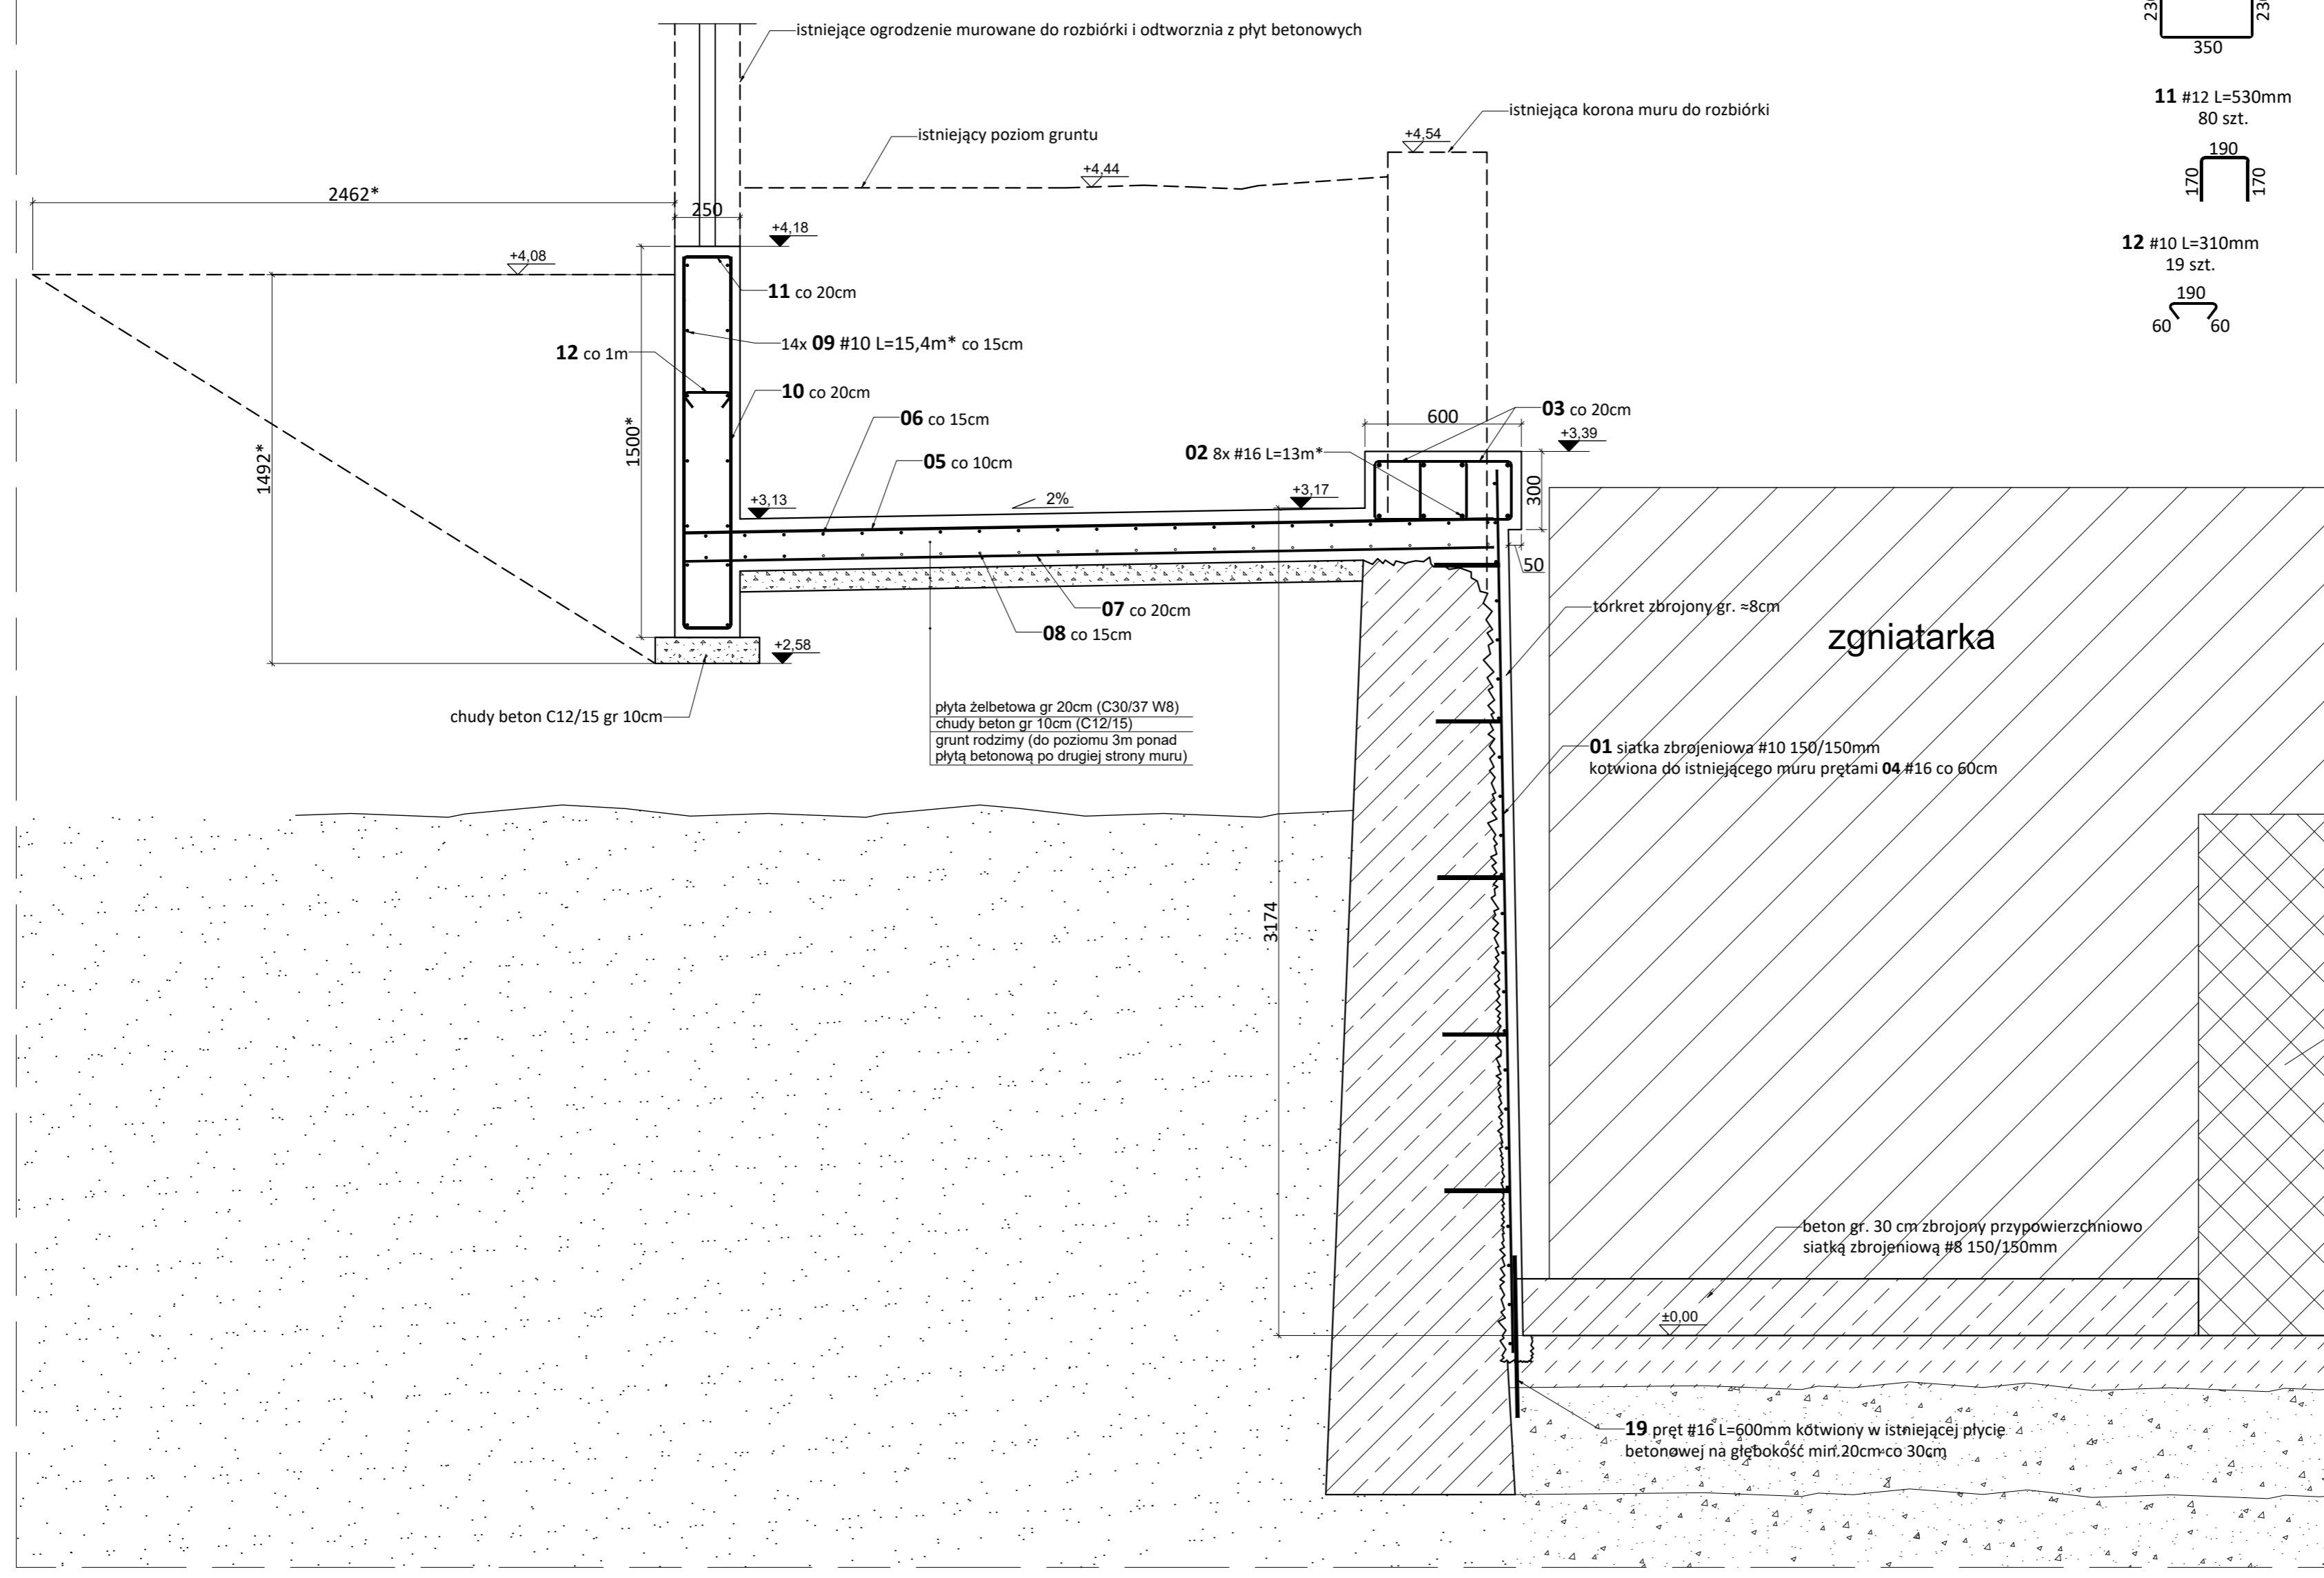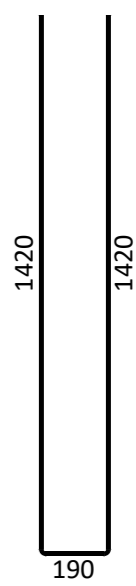

plyta żelbetowa gr 20cm (C30/37 W8)
chudy beton gr 10cm (C12/15)
grunt rodzimy (do poziomu 3m ponad
plytą betonową po drugiej stronie muru)

- UWAGI:**
1. Beton C30/37 W8
 2. Stal zbrojeniowa RB500W
 3. Wymiary i rzędne z gwiazdką (*) sprawdzić z wymiarami w naturze

TEN RYSUNEK JEST WŁASNOŚCIĄ FIRMY K2-SYSTEM SP. Z O.O. - WSZELKIE KOPLOWANIE, ROZPOWISZCZANIE LUB UŻYCIE BEZ PISEMNEJ ZGODY WŁAŚCICIELA JEST ZABRONIONE.			
PROJEKTOWAŁ mgr inż. Marek Kopański upr. nr 262/Sz/93	TEMAT REMONT I PRZEBUDOWA MURU OPOROWEGO	INWESTOR MIEJSKIE PRZEDSIĘBIORSTWO GOSPODARKI KOMUNALNEJ SPÓŁKA Z O. O. W STARGARDZIE	DATA 03.2019
OPRACOWAŁ mgr inż. Marek Hering	LOKALIZACJA UL. BOGUSŁAWA IV 15, STARGARD	NADAWCA RYSUNKU PRZEKRÓJ 1 - 1	
BRANDA K.		PAZA P.B.	NR PROJEKTU PB-1903-01
FORMAT A2		SKALA 1:20	NR RYSUNKU K-01

