

Obiekt:
Powiat: stargardzki
Miasto: Stargard
Obręb: 15, ul. Różana
Działka: 39

GEOSTAR
USŁUGI GEODEZYJNE
MARCIN CIEMIELEWSKI
ul. Główna 10/3, 73-110 Stargard
tel. 504 465 433

Wykonano metodą wektoryzacji rastra

SKALA 1:500
Układ współrzędnych: "2000"
Poziom odniesienia wysokości: "Kronsztadt 86"

Kierownik roboty:
Marcin Ciemielewski upr. nr 17166 zakres 1, 2

Udostępnianie i rozpowszechnianie otrzymanych materiałów jest zabronione art.18 Ustawy Prawo Geodezyjne i Kartograficzne

Wtórnik niniejszy sporządzono przy wykorzystaniu:
hybrydowej mapy zasadniczej w ukł. 2000 sekcja: 5.198.21.22.2.1

Na niniejszym wtórniku wykazano następujące projekty obiektów budowlanych w tym uzbrojenia podziemnego terenu
ZUDP nr: 252/2013 - proj. ks, w

- Informacje dodatkowe:**
- Zakres aktualizacji: _____
 - Mapa sporządzona zgodnie z obowiązującymi przepisami.
 - Redakcja znaków zgodna z instrukcją K-1 "Mapa zasadnicza" z 1979r.
 - W zakresie aktualizacji wtórnika nadaje się do celów projektowych.
 - Wtórnik jest kartometryczny z pierworyssem mapy zasadniczej.
 - Wszystkie trwale obiekty budowlane podlegają wytyczeniu przez jednostkę wykonawstwa geodezyjnego.
 - W zakresie opracowania wtórnika nie wyklucza się istnienia uzbrojenia podziemnego nie zgłoszonego do inwentaryzacji powykonawczej oraz uzbrojenia, o którym brak jest informacji w instytucjach branżowych.
 - W zakresie opracowania znajdują się pkt. osnowy geodezyjnej podlegające ochronie: brak
 - Nie dotyczy przypadku opisanego w §79 ust. 5 Rozporządzenia MSWiA z dn. 09.11.2011 (Dz. U. Nr 263 poz. 1572)
 - Mapa do celów projektowych wykonana bez badania i ustalenia obciążeń służebnościami gruntowymi.


Wykonano w ramach roboty geodezyjnej
ZG.4300.2033.2017.WS
zgłoszonej w PODGiK w Stargardzie

- Uwaga:**
- Uzbrojenie podziemne jest wykazywane na podstawie:
- danych branżowych - z literą B
 - pośredniego ustalenia przebiegu aparaturą elektroniczną - z literą A
 - bezpośrednich pomiarów powykonawczych - bez litery
- Dla sieci podziemnych opracowanych na podstawie punktów 1. i 2. nie gwarantuje się kompletności a dokładność wykazanego ich przebiegu jest niższa od dokładności kartometrycznej mapy.

Stan władania wg ewidencji na dzień: 15.09.2017
Aktualność wtórnika na dzień: 20.09.2017

Kierownik jednostki wykonawstwa geodezyjnego:

Marcin Ciemielewski
Stargard, dnia 21.09.2017

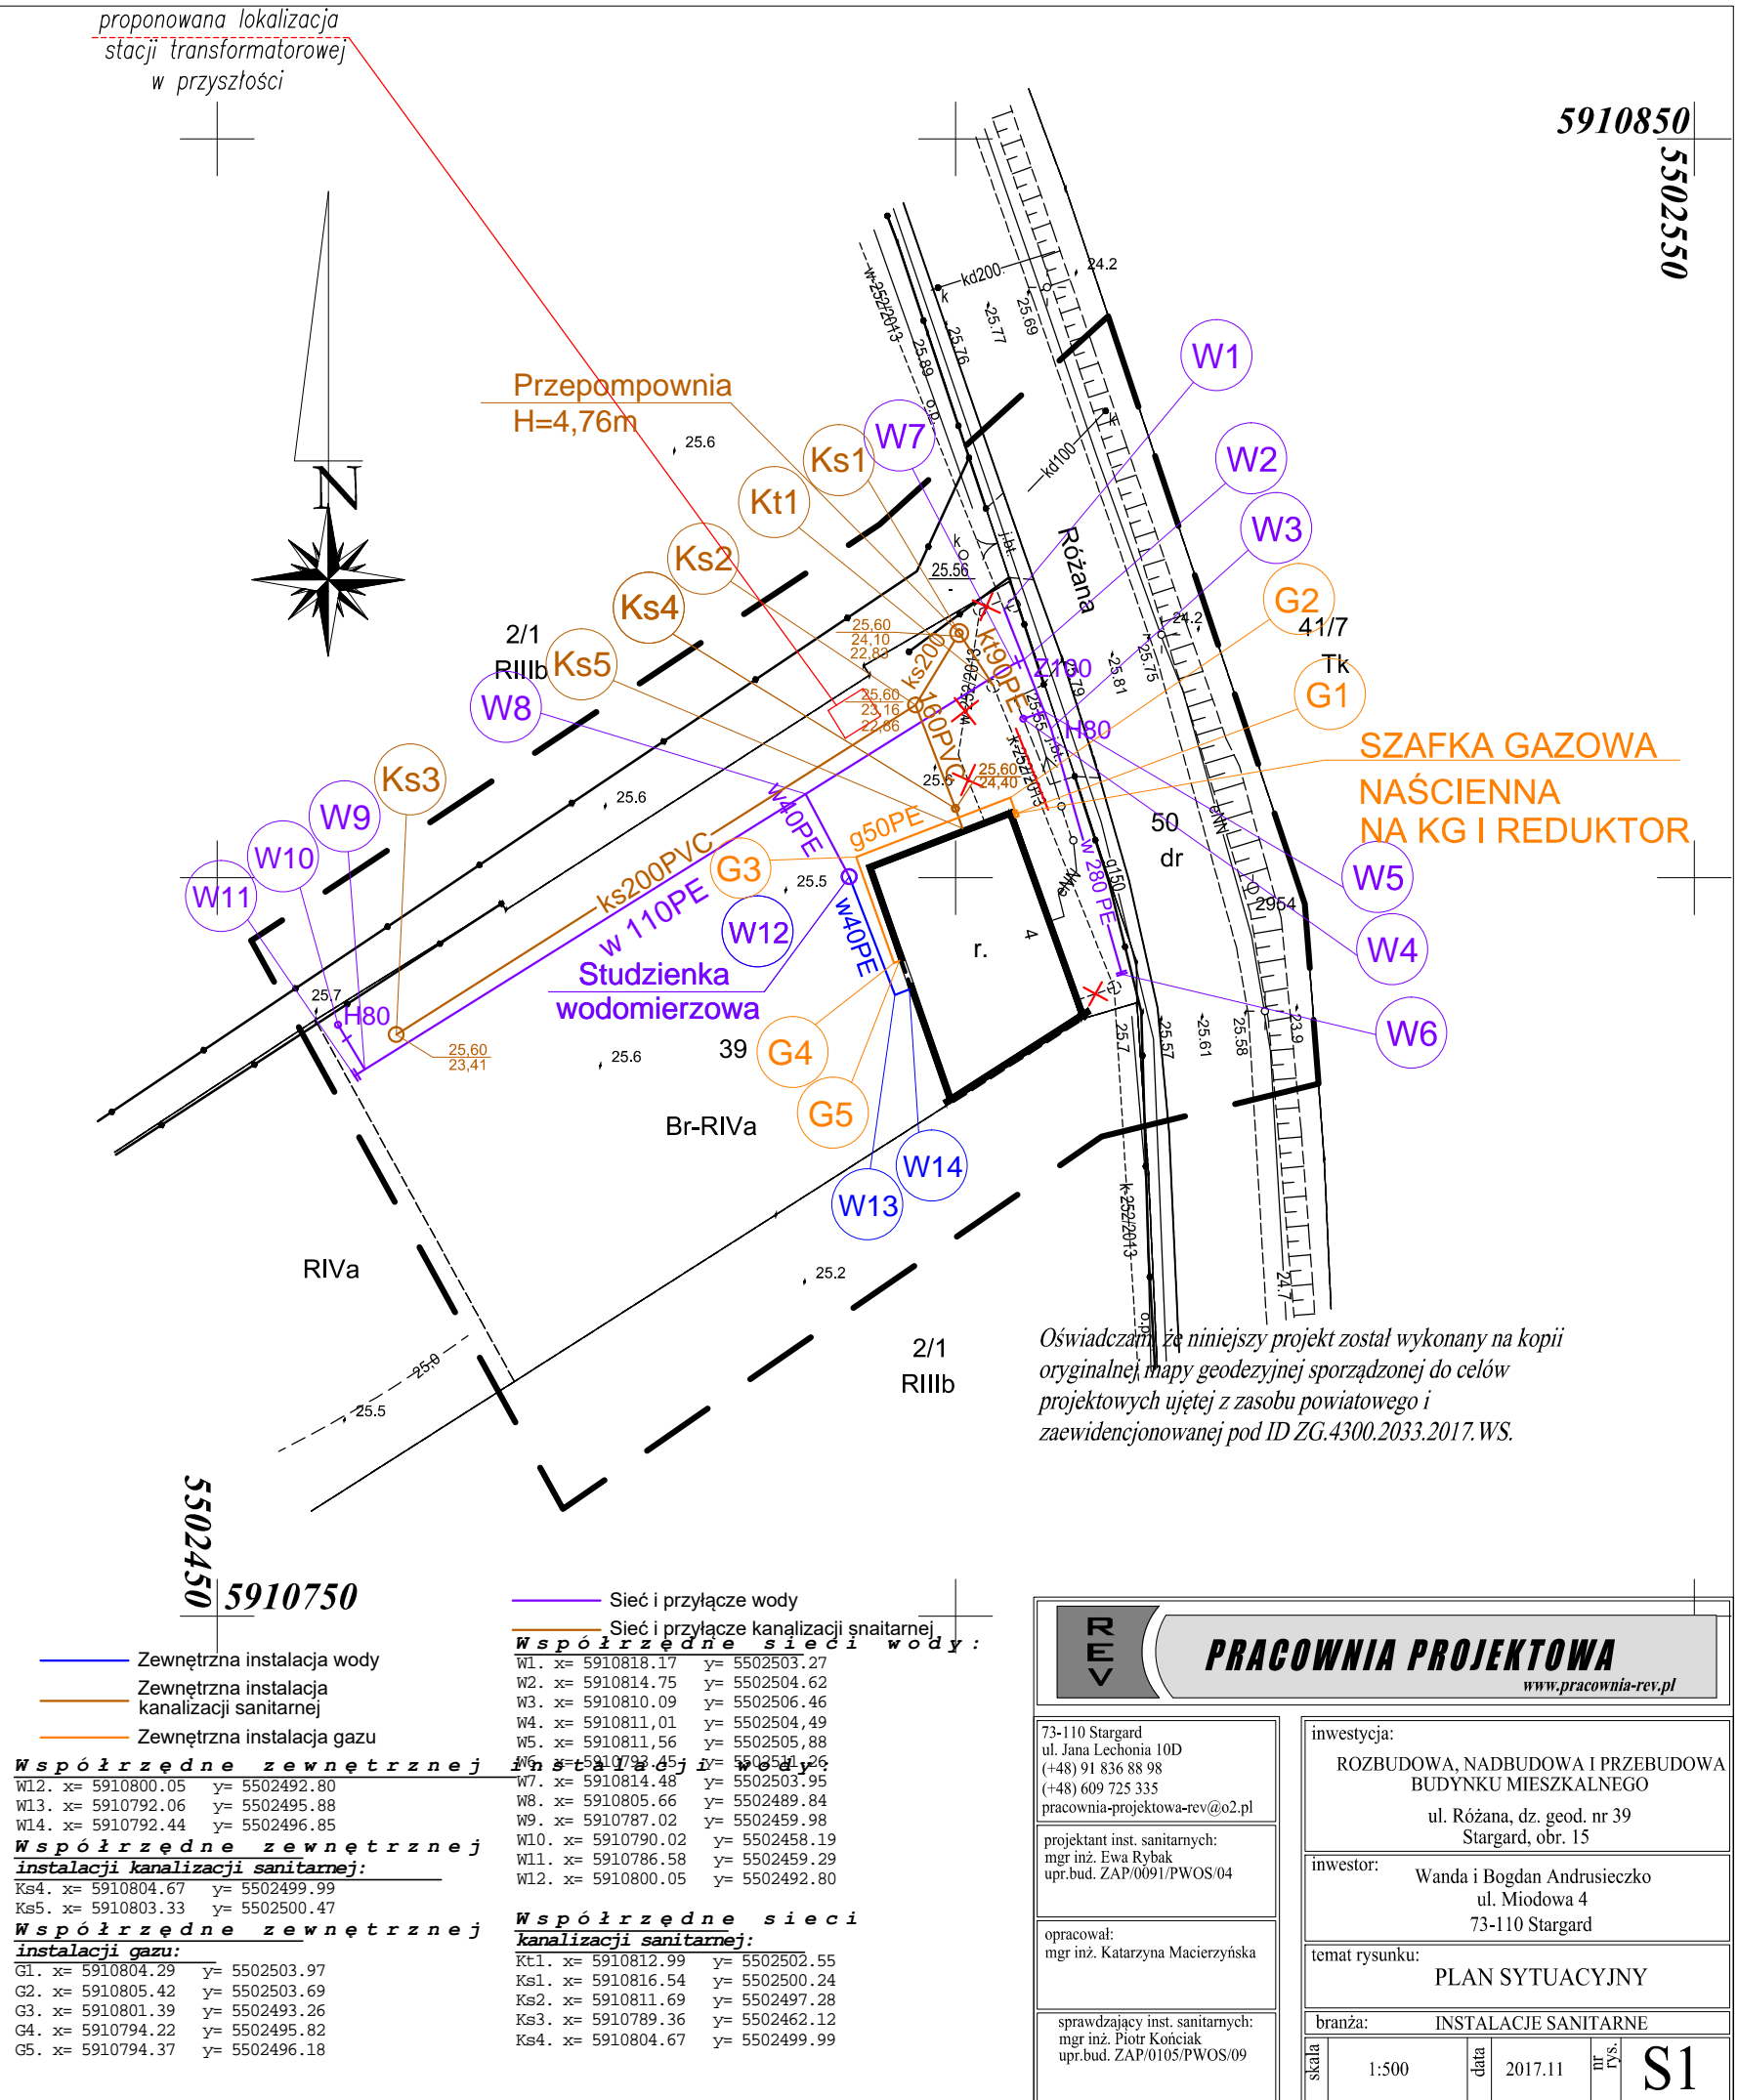

PRACOWNIA PROJEKTOWA
www.pracownia-rev.pl

73-110 Stargard
ul. Jana Lechonia 10D
(+48) 91 836 88 98
(+48) 609 725 335
pracownia-projektowa-rev@o2.pl

projektant inst. sanitarnych:
mgr inż. Ewa Rybak
upr.bud. ZAP/0091/PWOS/04

opracował:
mgr inż. Katarzyna Macierzyńska

sprawdzający inst. sanitarnych:
mgr inż. Piotr Kończyk
upr.bud. ZAP/0105/PWOS/09

inwestycja:
ROZBUDOWA, NADBUDOWA I PRZEBUDOWA
BUDYNKU MIESZKALNEGO
ul. Różana, dz. geod. nr 39
Stargard, obr. 15

inwestor:
Wanda i Bogdan Andrusieczko
ul. Miodowa 4
73-110 Stargard

temat rysunku:
PLAN SYTUACYJNY

branża:
INSTALACJE SANITARNE

skala	1:500	data	2017.11	nr rys.	S1
-------	-------	------	---------	---------	----