ZAŁĄCZNIK NR 5

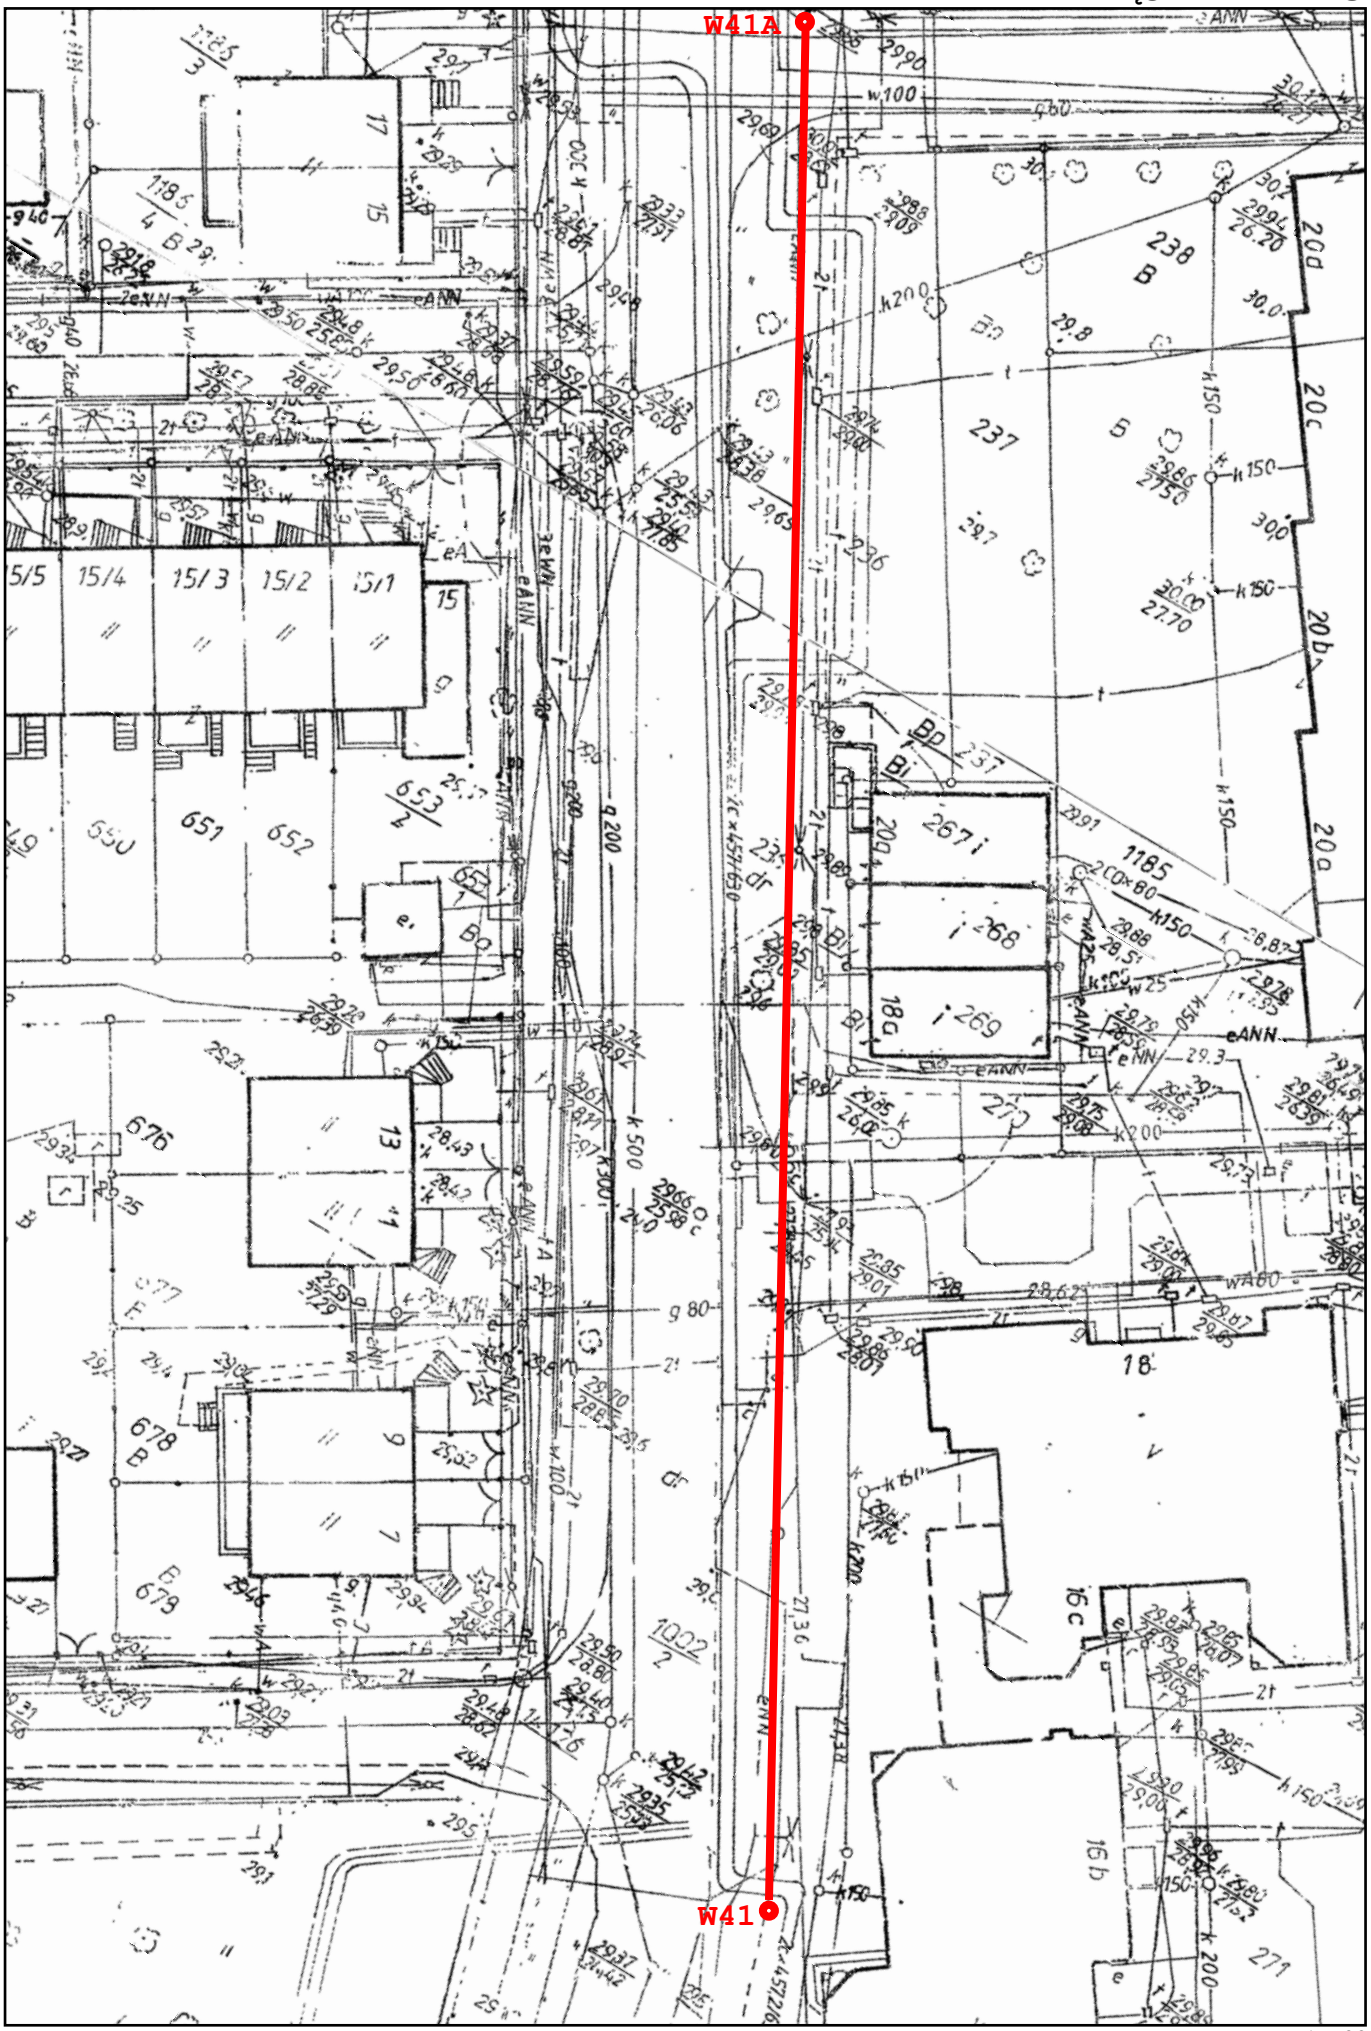

SIEĆ KANALIZACYJNA DO REMONTU;DN400

SKALA 1:500