ZAŁĄCZNIK NR 6

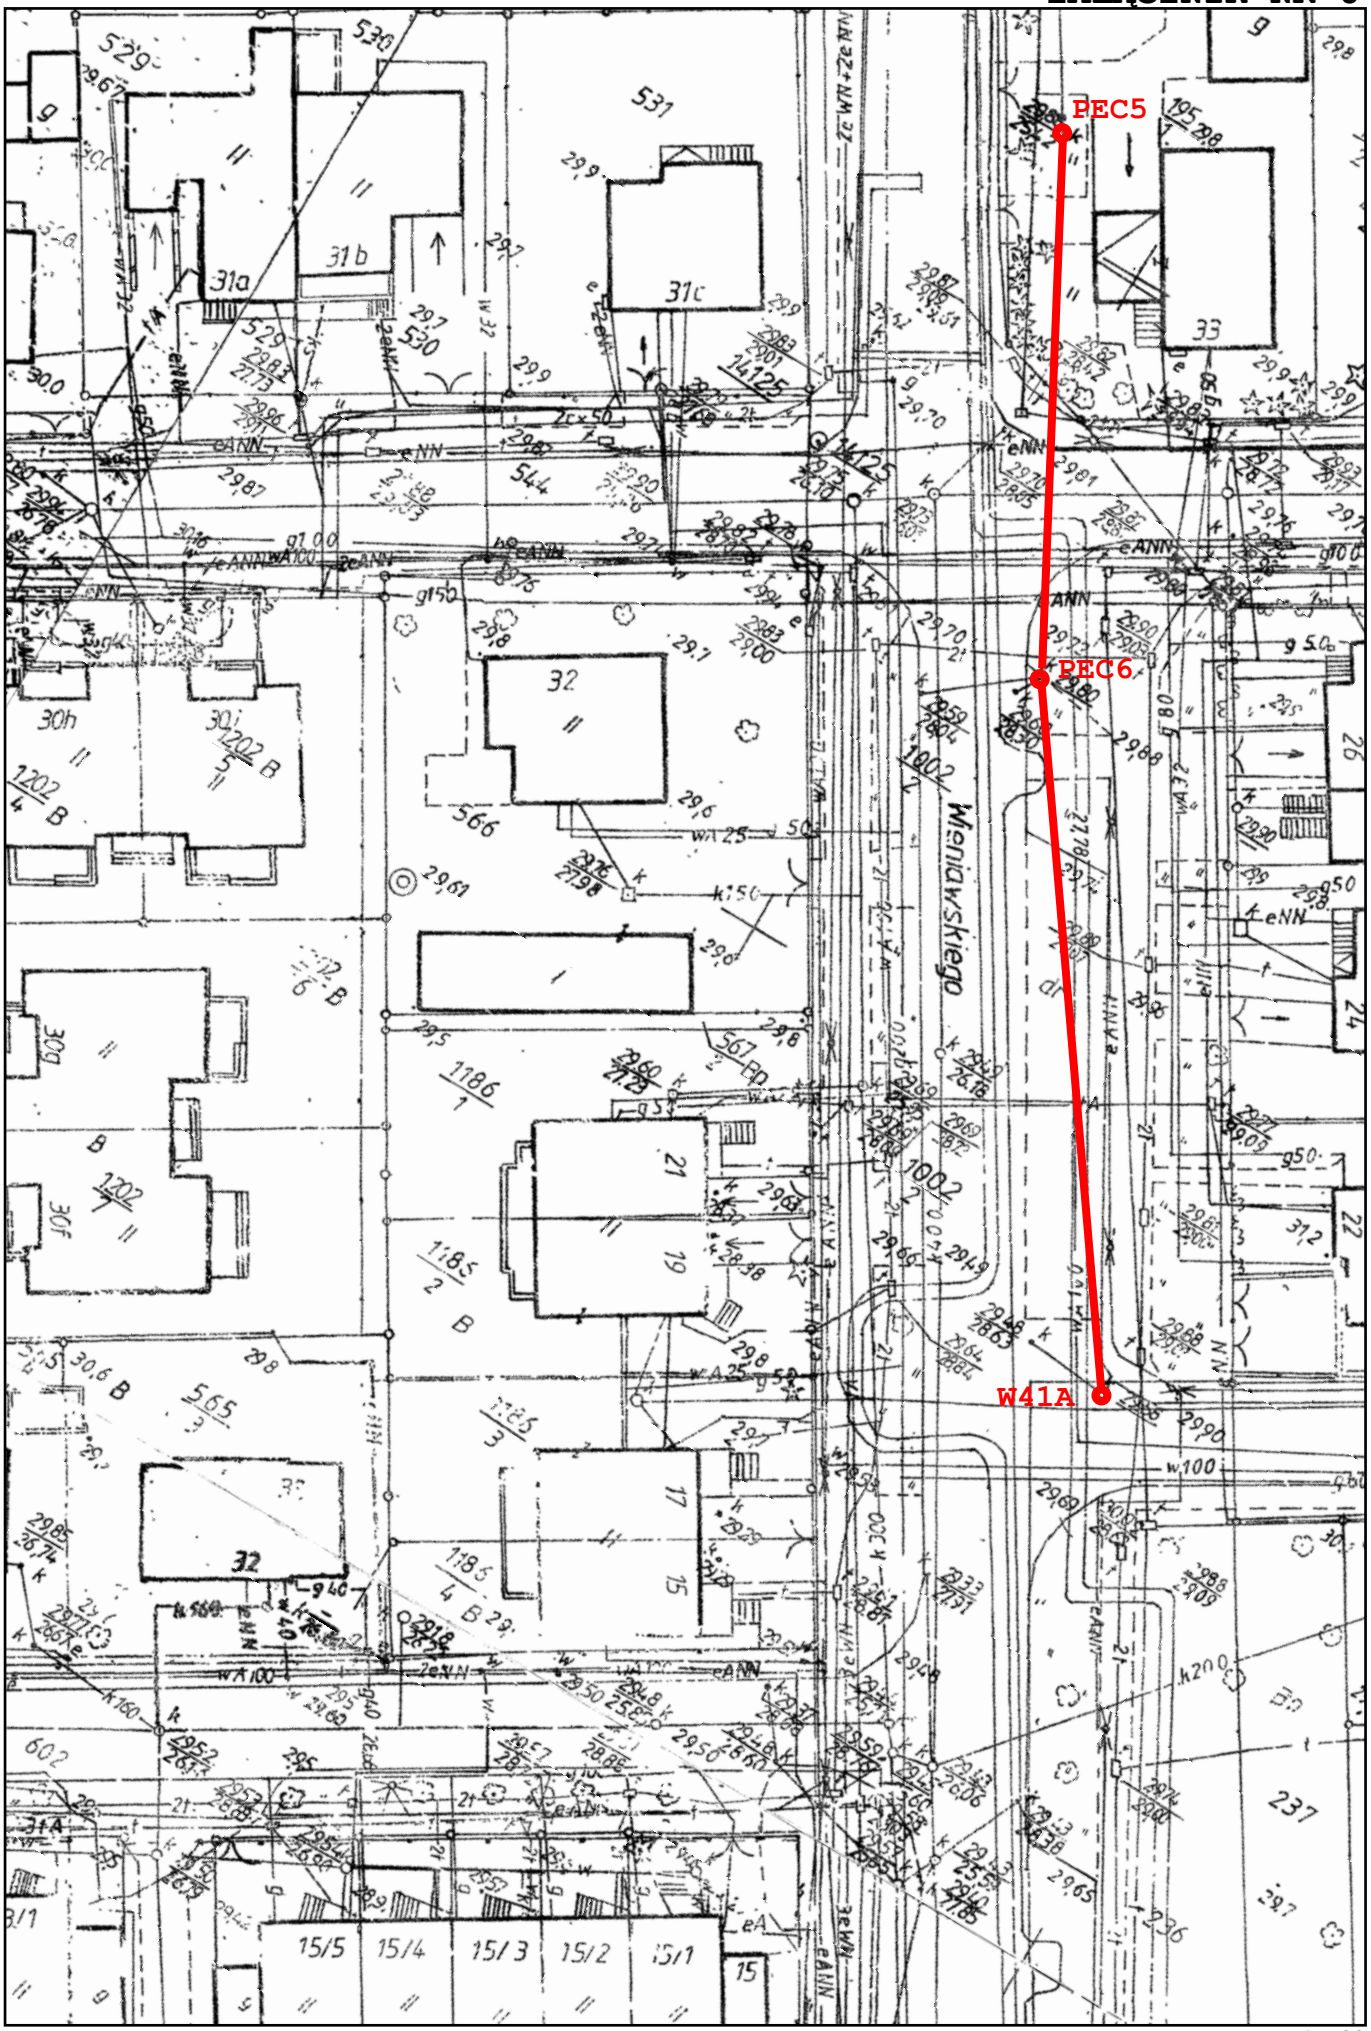

SIEĆ KANALIZACYJNA DO REMONTU; DN400

SKALA 1:500