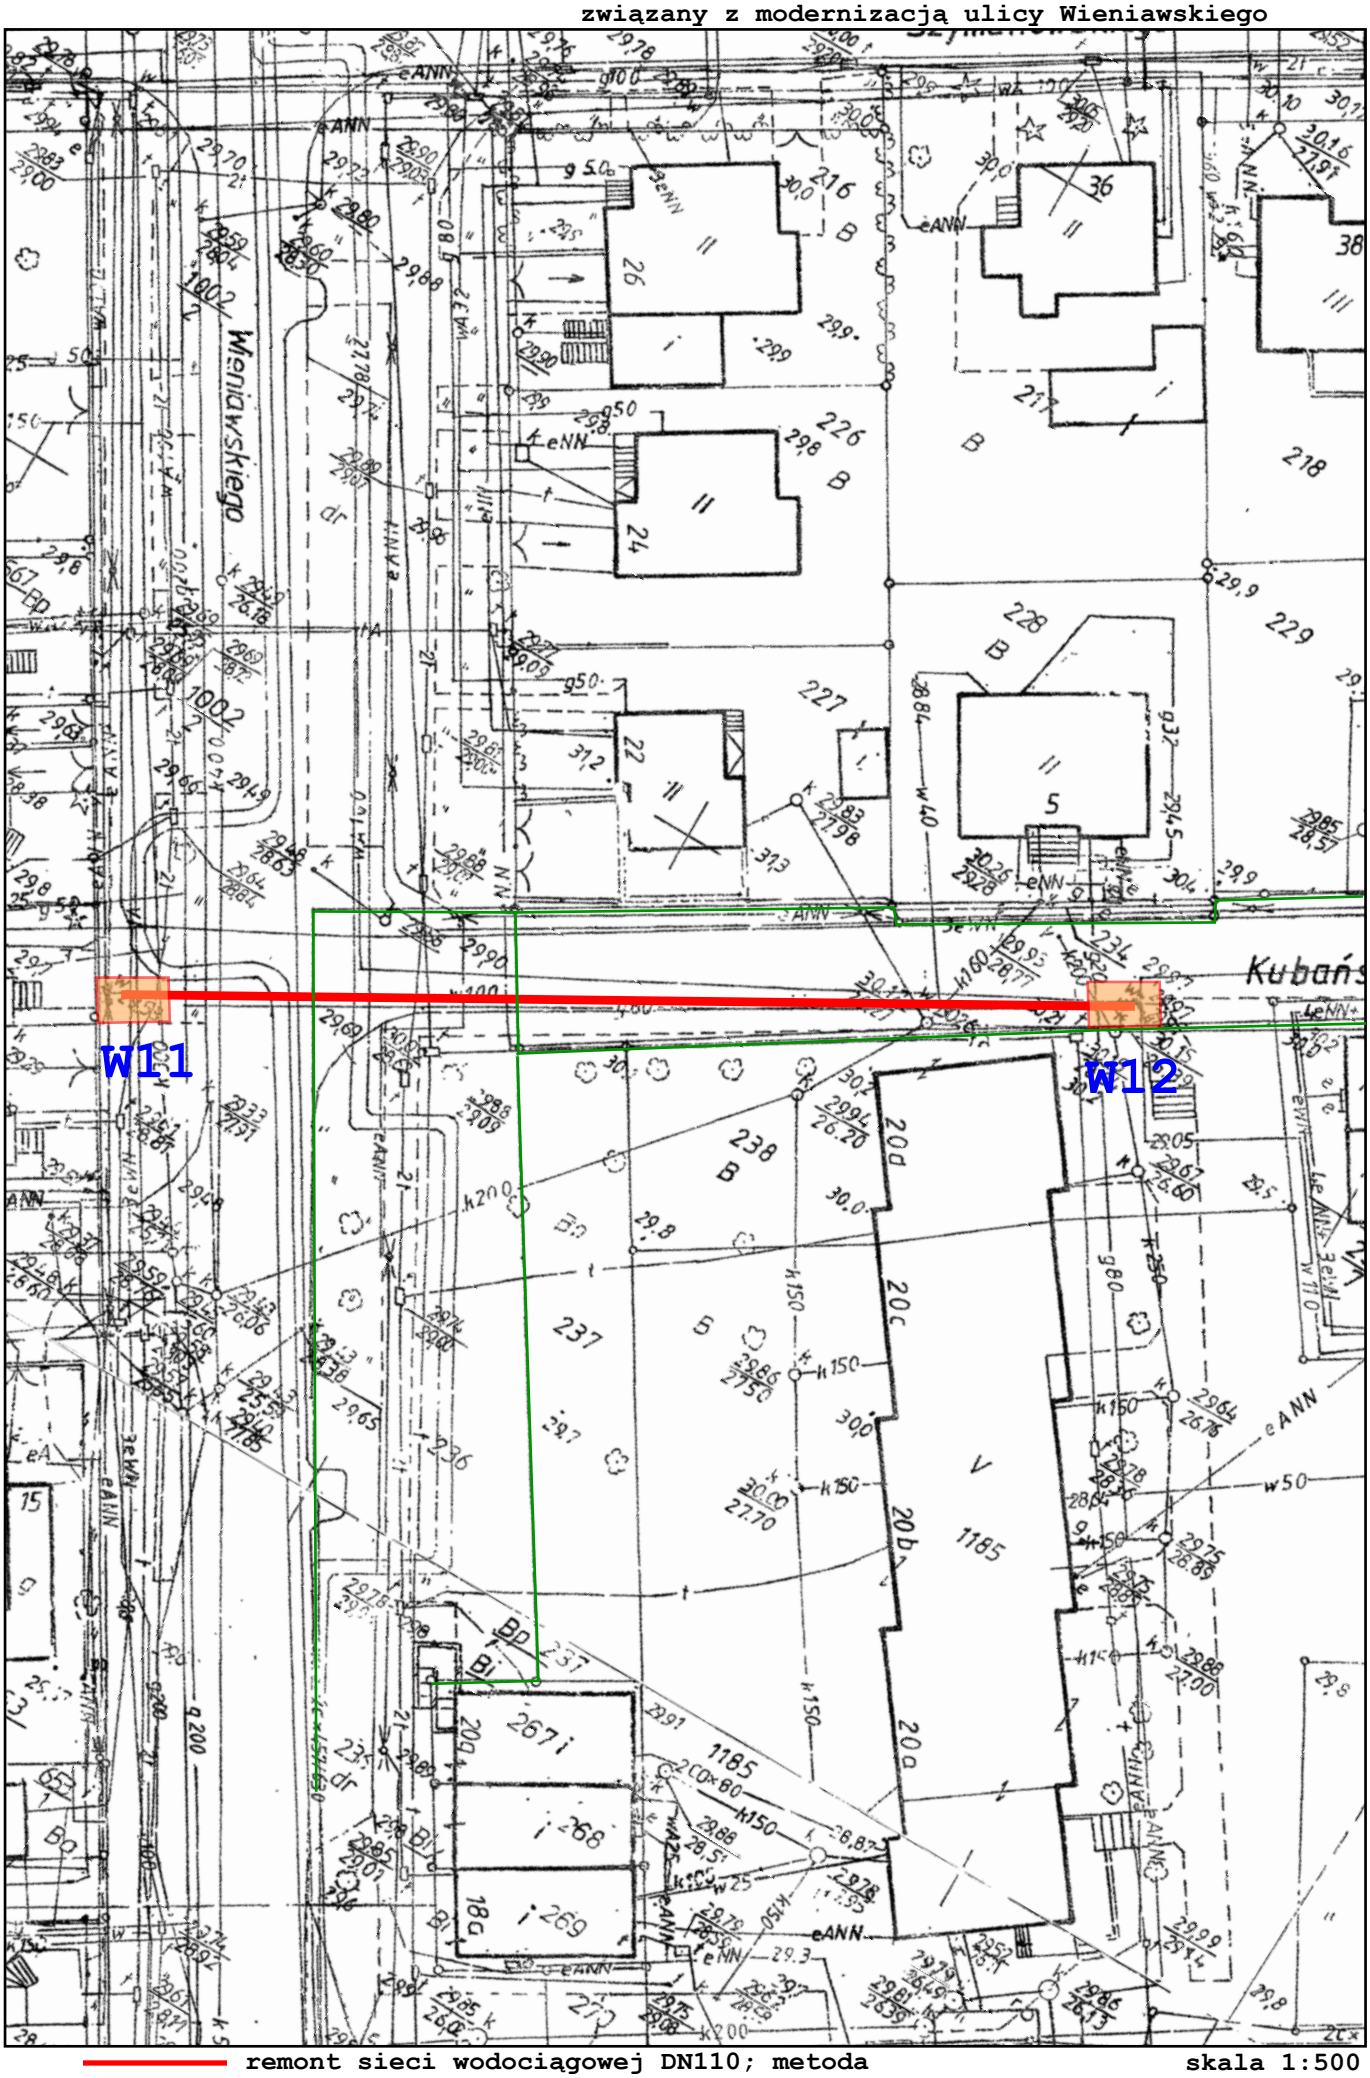Załącznik nr 1 Rys.1 - Remont sieci wodociagowych związany z modernizacją ulicy Wieniawskiego