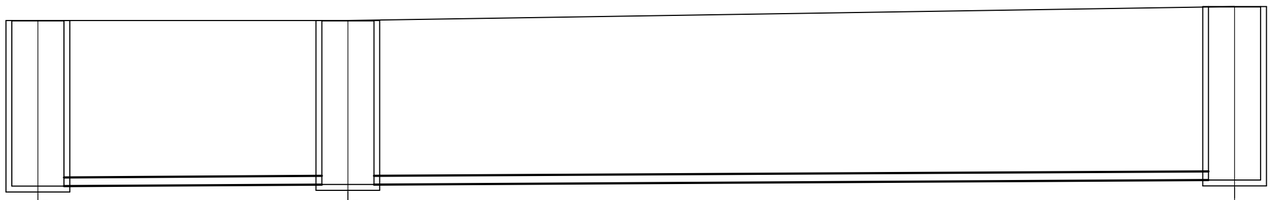

poziom por.23,00 m n.p.m.	Studzienka betonowa fi 1,2 m	Studzienka betonowa fi 1,2 m	istn. studnia
Węzeł	S1	S2	S3
Rzędna terenu [m n.p.m.]	30,48	30,52	30,82
Rzędna dna rury [m n.p.m.]	26,68	26,72	26,82
Zagłębienie [m]	3,80	3,80	4,00
Materiał,Średnica/Spadek [%]	PCV200 / 0,50	PCV200 / 0,50	
Długość [m]	7,15	20,45	
Odległość [m]	0,00	7,15	27,60

Dekametr: 0 — 1 — 2 — +0,76

PRAWA AUTORSKIE ZASTRZEŻONE
Przedmiotowy projekt / utwór architektoniczny jest chroniony prawem autorskim zgodnie z art. 1 i następne Ustawy o Prawie Autorskim i Prawach Pokrewnych z dn. 4 lutego 1994(DU nr 24 poz. 83 z 23 lutego 1994)

DOMINO
grupa architektoniczna
ul. Mickiewicza 118/5 71–140 Szczecin
tel. 091 487 40 70

projekt / obiekt:

ZESPÓŁ BUDYNKÓW MIESZKALNYCH WIELORODZINNYCH
ETAP I - BUDYNEK NR 1
MIESZKALNO-USŁUGOWY Z PRZEDSZKOLEM I ŻŁOBKIEM

adres:

ul. Jana Śniadeckiego
dz. nr 212/3 obręb 23

inwestor /adres:

Stargardzkie Towarzystwo Budownictwa Społecznego Sp. z o.o.
ul. Andrzeja Struga 29, 73-110 Stargard

rysunek / temat / treść:

SIECI I PRZYŁĄCZA WODY I KANALIZACJI
PROFIL SIECI KANALIZACJI SANITARNEJ

projektant: mgr inż. Katarzyna Dekert, upr.nr 69/Sz/94 — podpis:
projektant: mgr inż.Magdalena Sukiennik, upr. nr 69/Sz/90 — podpis:
sprawdzający: mgr inż. Bogna Tomaszewska, upr.nr 92/Sz/2002 — podpis:

faza:	branża:	rys. nr:
P.B.	ZT	05
skala: 1:100/100	miejsce i data: Szczecin, 08 2017r.	