Załącznik 1 Rys. nr 1-Opracowanie projektu budowy rurociągu tłocznego z przepompowni P8

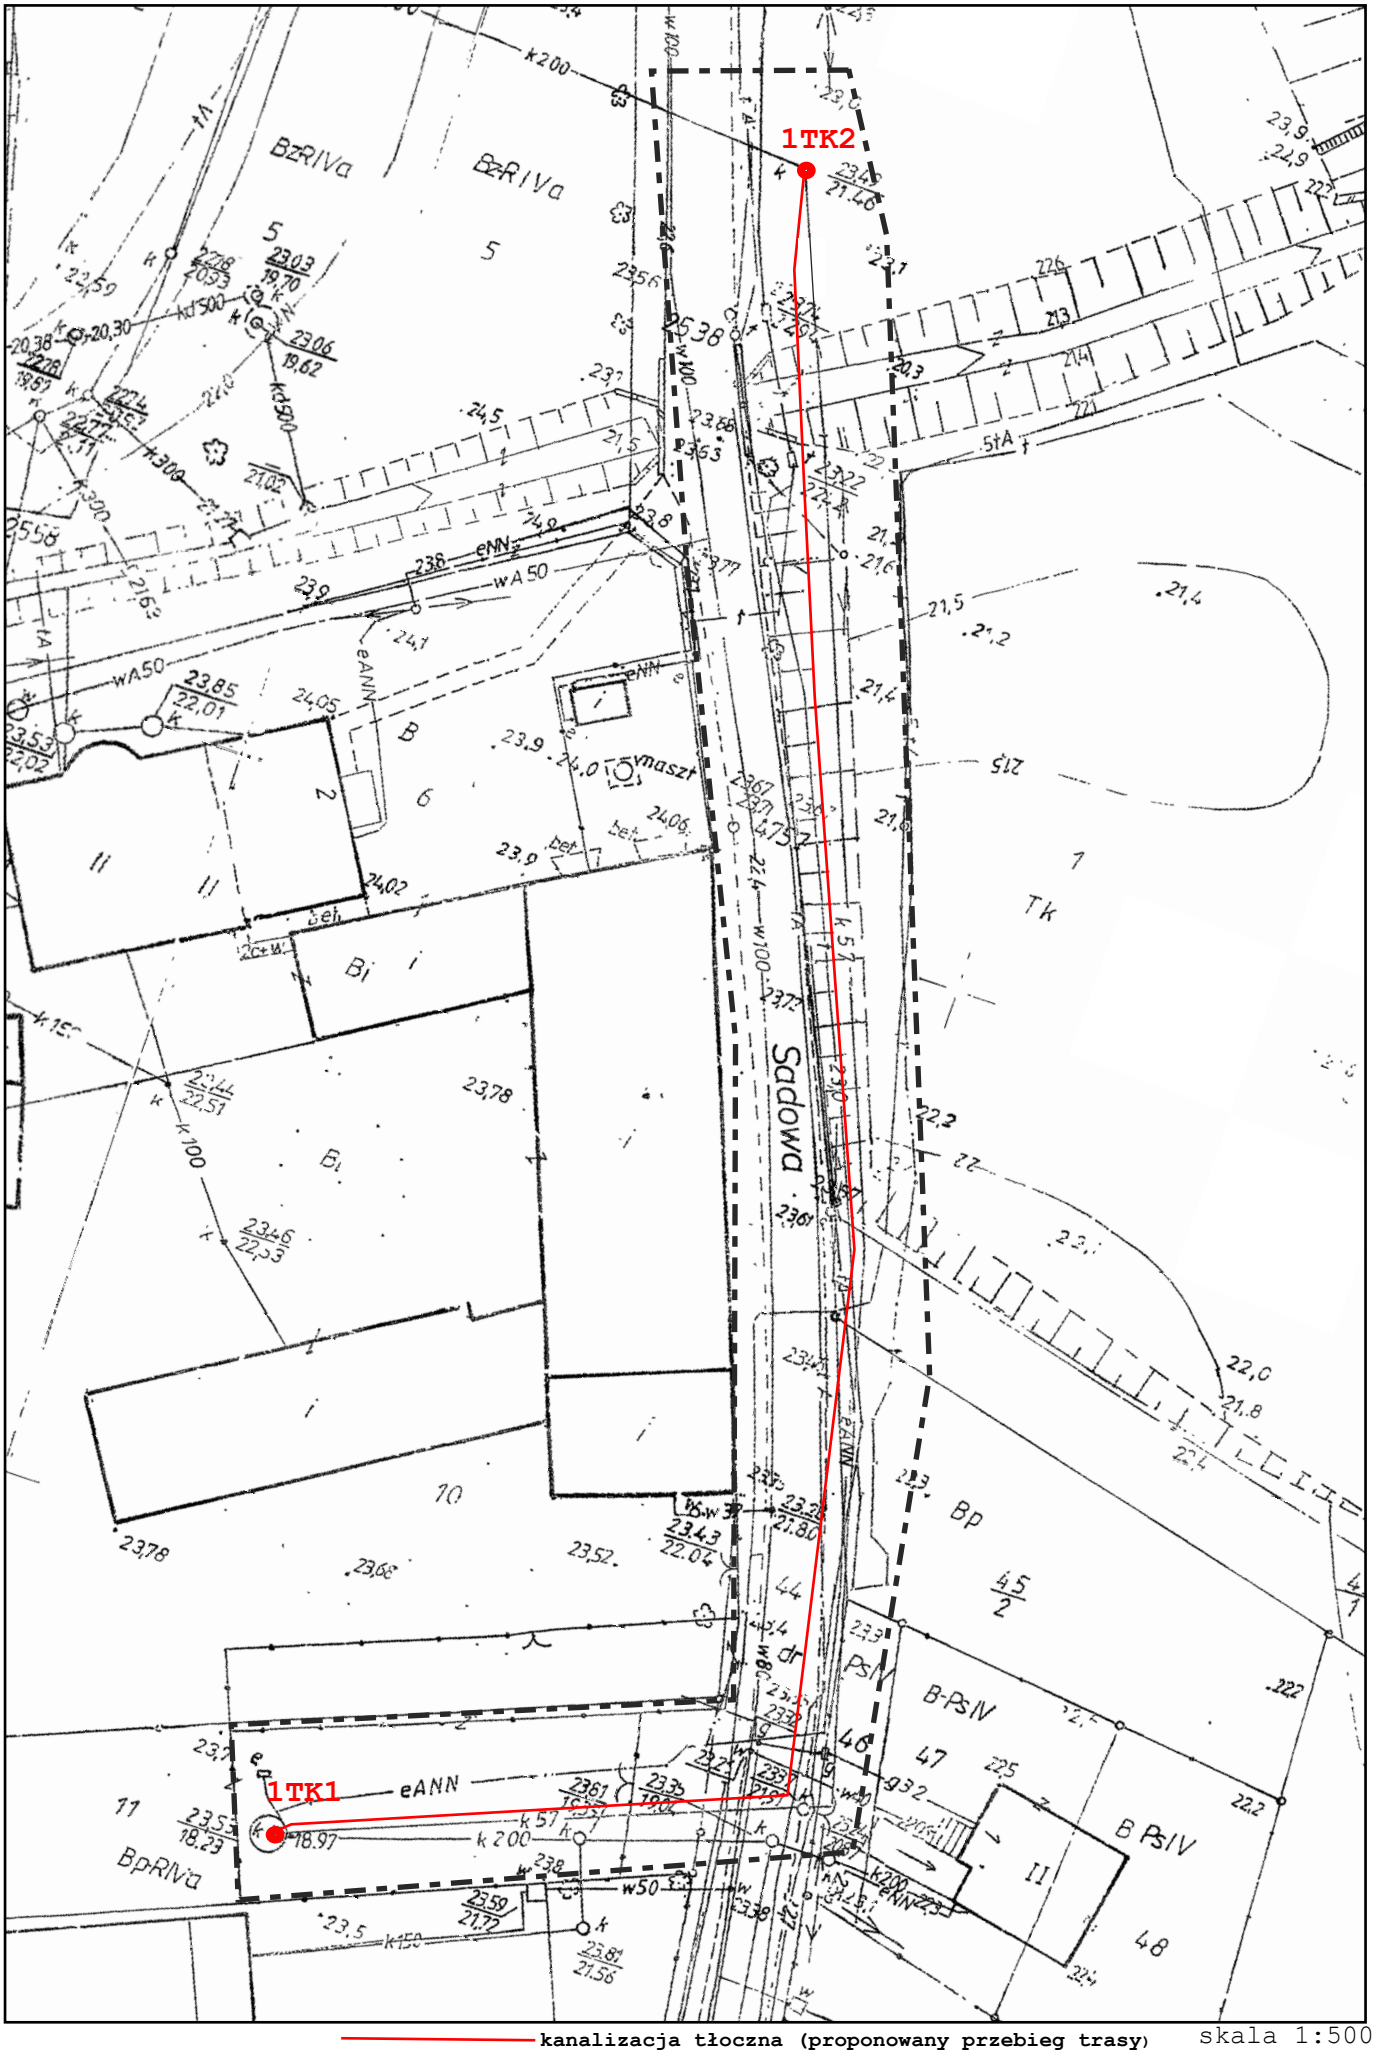

kanalizacja tłoczna (proponowany przebieg trasy)

zakres opracowania

skala 1:500