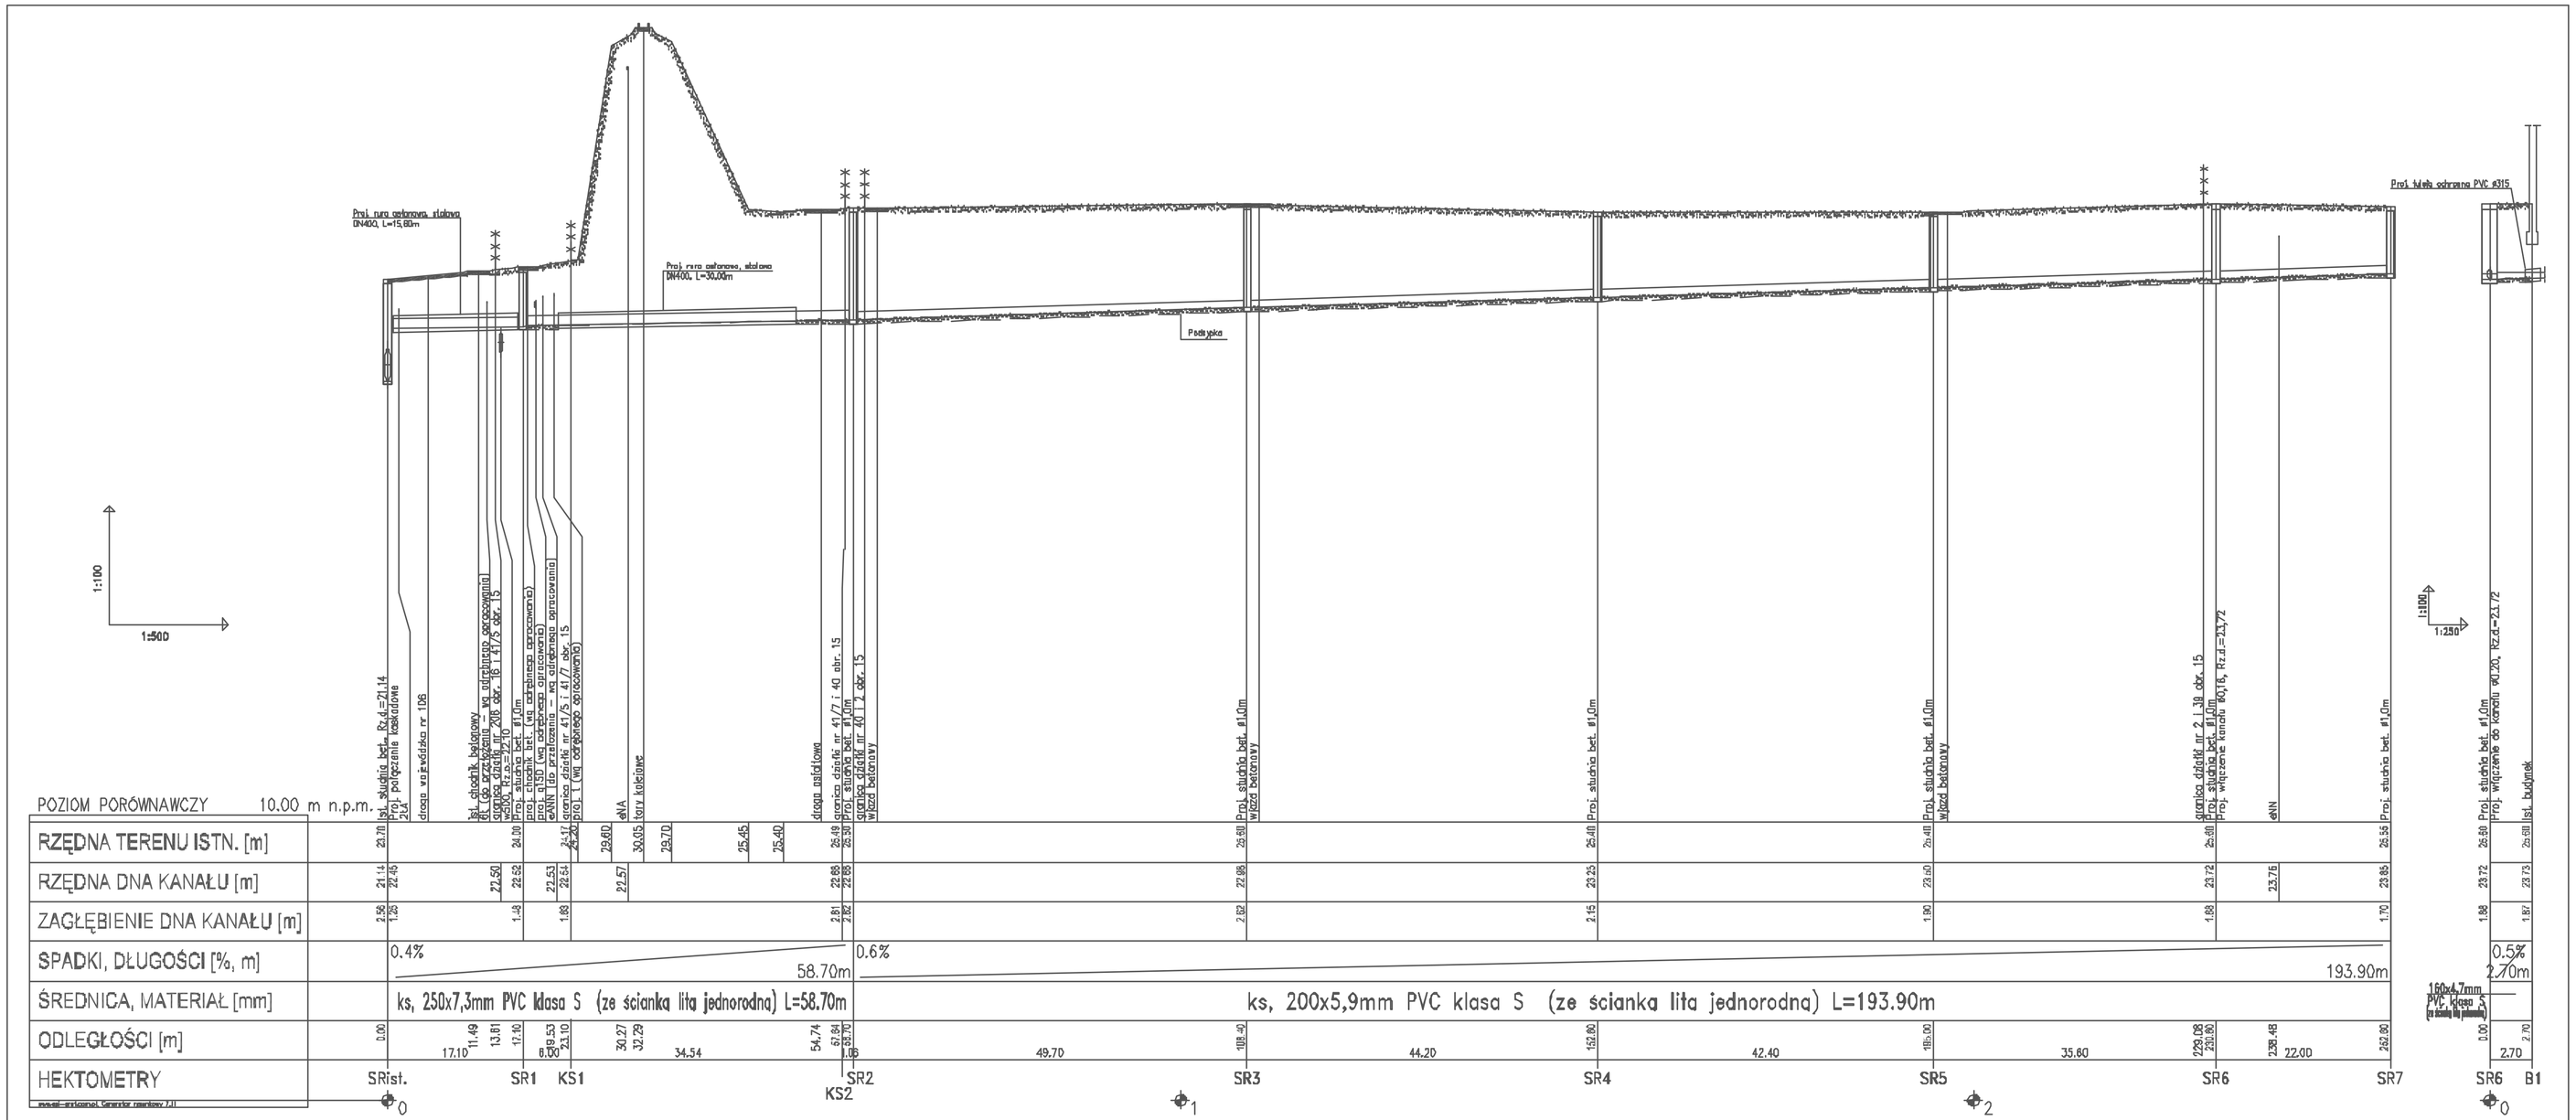
Proj. rura osłonowa, stalowa DN400, L=15,00m
Proj. rura osłonowa, stalowa DN400, L=30,00m
Podsypka
Proj. kabel ochronny PVC ø315
1:100
1:250
POZIOM PORÓWNAWCZY 10.00 m n.p.m.
RZĘDNA TERENU ISTN. [m]
RZĘDNA DNA KANAŁU [m]
ZAGŁĘBIENIE DNA KANAŁU [m]
SPADKI, DŁUGOŚCI [%, m]
0.4%
58.70m
0.6%
193.90m
0.5%
2.70m
ŚREDNICA, MATERIAŁ [mm]
ks, 250x7,3mm PVC klasa S (ze ścianką litą jednorodną) L=58.70m
ks, 200x5,9mm PVC klasa S (ze ścianką litą jednorodną) L=193.90m
160x4,7mm PVC klasa S (ze ścianką litą jednorodną)
ODLEGŁOŚCI [m]
HEKTOMETRY
SRist.
SR1
KS1
SR2
KS2
SR3
SR4
SR5
SR6
SR7
B1