


ZAŁĄCZNIK 1 RYS. 2-REMONT SIECI  
WODOCIĄGOWEJ W UL. PIERWSZEJ BRYGADY

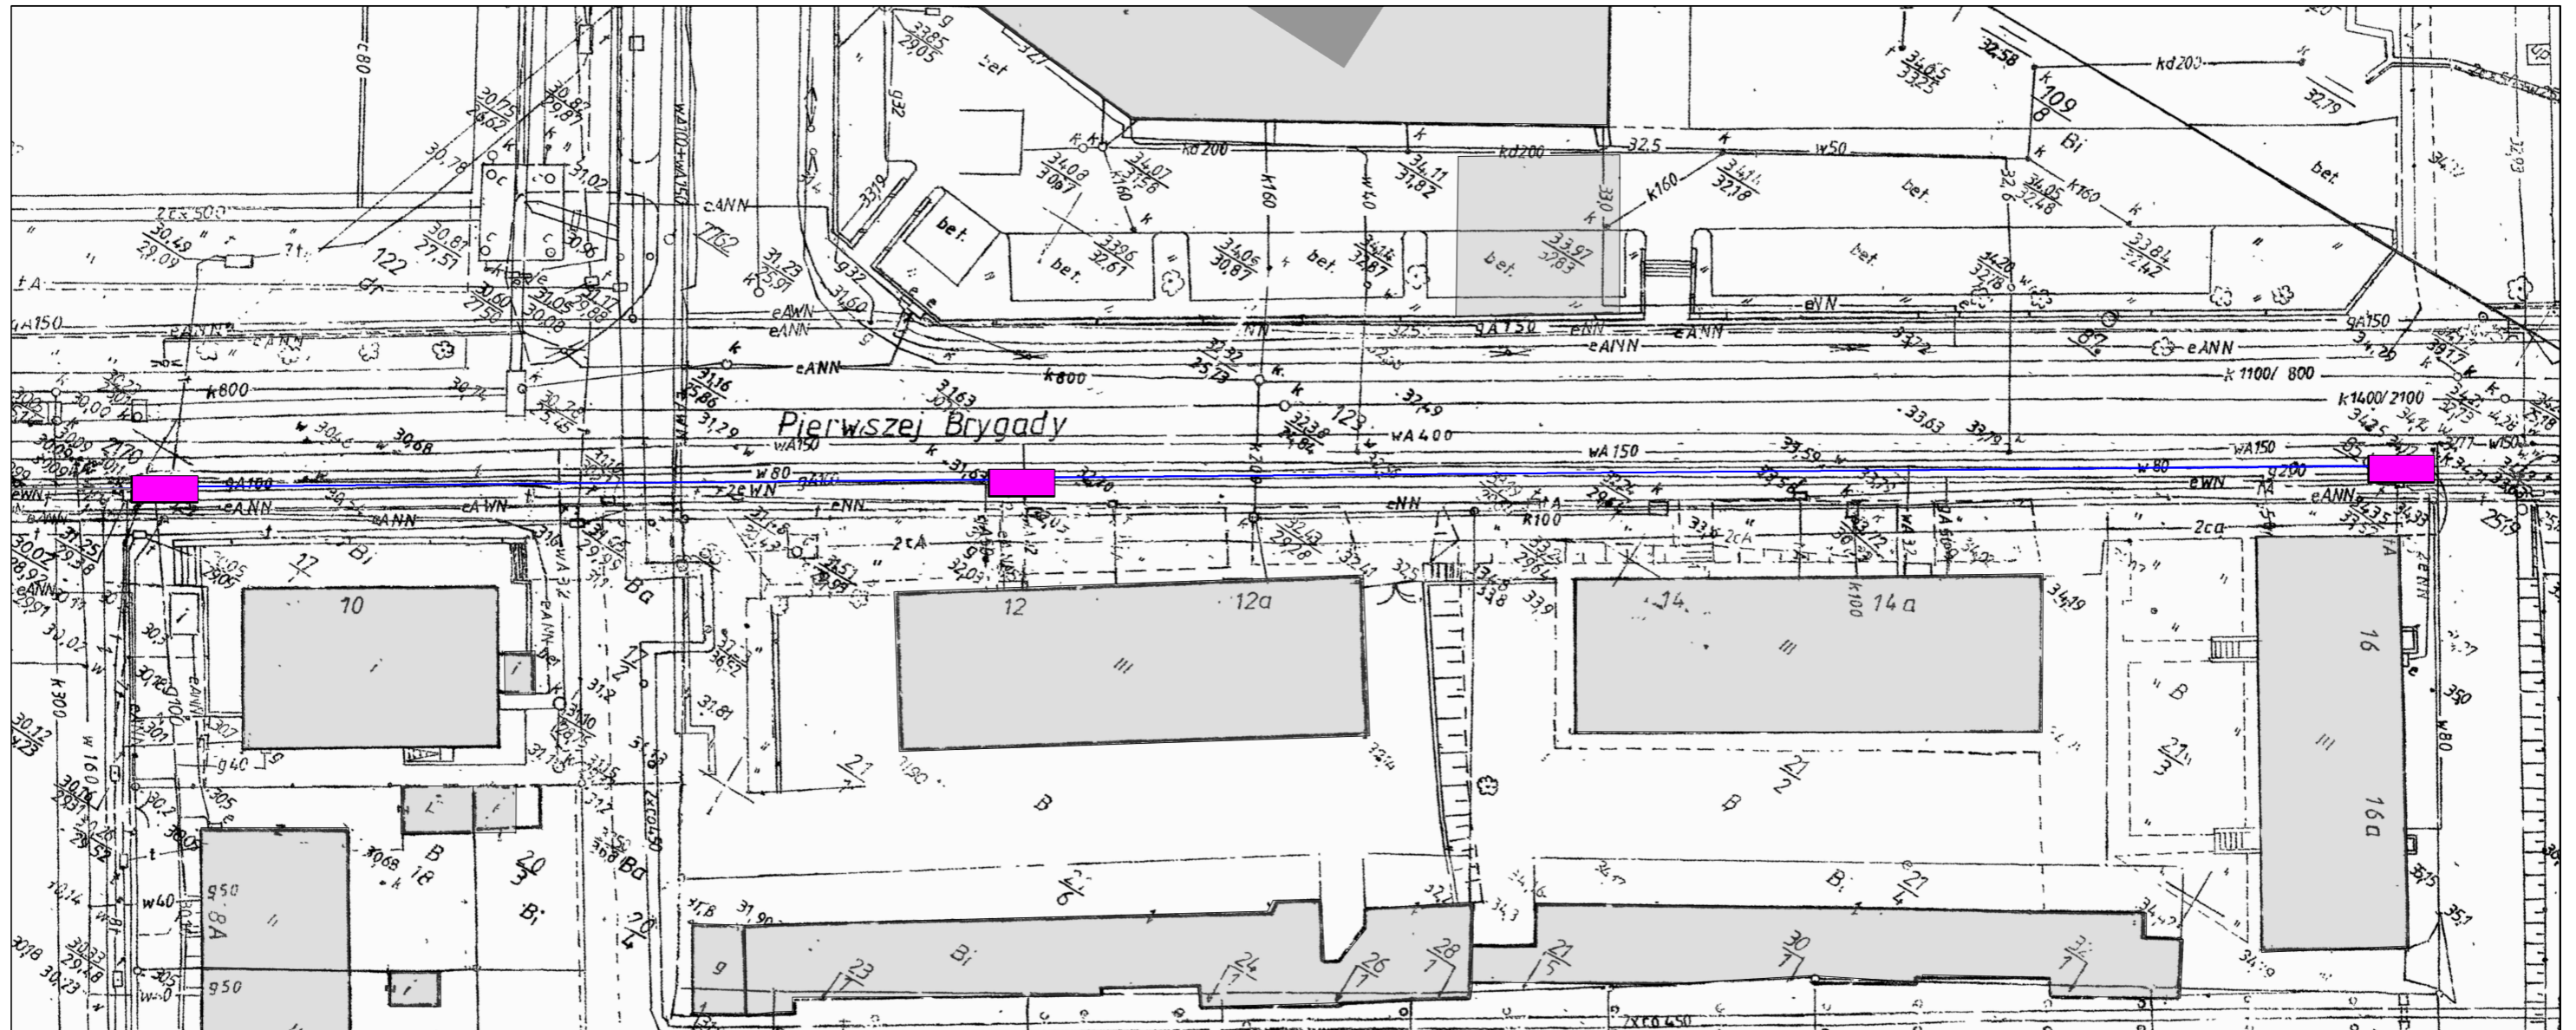

SKALA 1:500

— REMONT SIECI WODOCIĄGOWEJ Ø160-METODA CRACKINGU

■ STREFA WYKOPU