



droga asfiltowa
przebieg

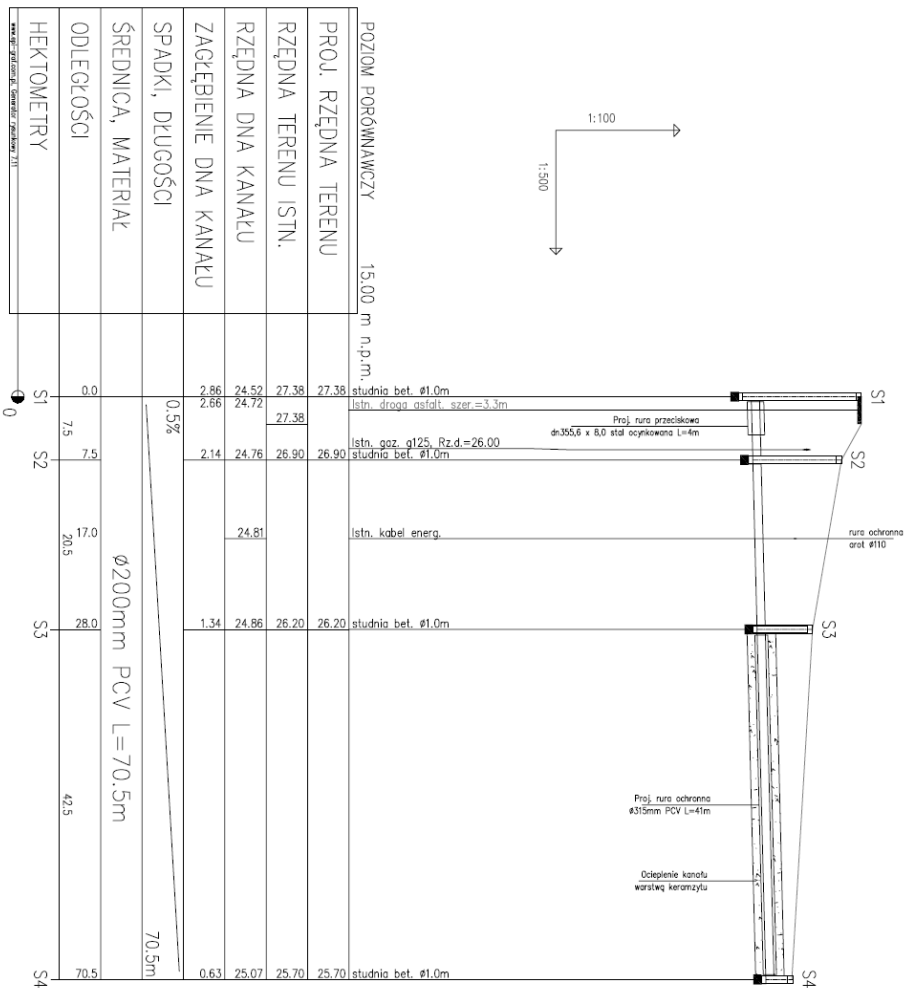

 K&K PROJEKT N. S. T. A. I. K&K Instal. Projekt. Kamii. Kucharski ul. Podłaska 148 73-110 Stargard tel. 504 177 073 e-mail: k&kinstal@poczta.onet.pl www.k&kinstalprojekt.pl NIP: 884-217-92-08 REGON: 321426986	
MPGK sp. z o.o. ul. Okrzei 6, 73-110 Stargard działka nr 99/1, 150/18, 150/20 i 150/21 obręb 1, m. Stargard	
Budowa sieci wodociągowej wraz z przyłączami i siecią kanalizacji sanitarnej.	
Profil podłużny sieci kanalizacji san.	
branża instalacyjna projekt budowlany etap projekt data: 11.2019	KOCZ/2019 data: 11.2019
projektował: mgr inż. Kamii Kucharski ZAP0207SP050SR12	skala: 1:100/500 data: 11.2019
opracował:	etap: 3
sprawdził:	data: 11.2019
Projekt chroniony w całości prawami wyłącznymi z ustawy o prawie do informacji.	