


WIDOK MURU Z GÓRY

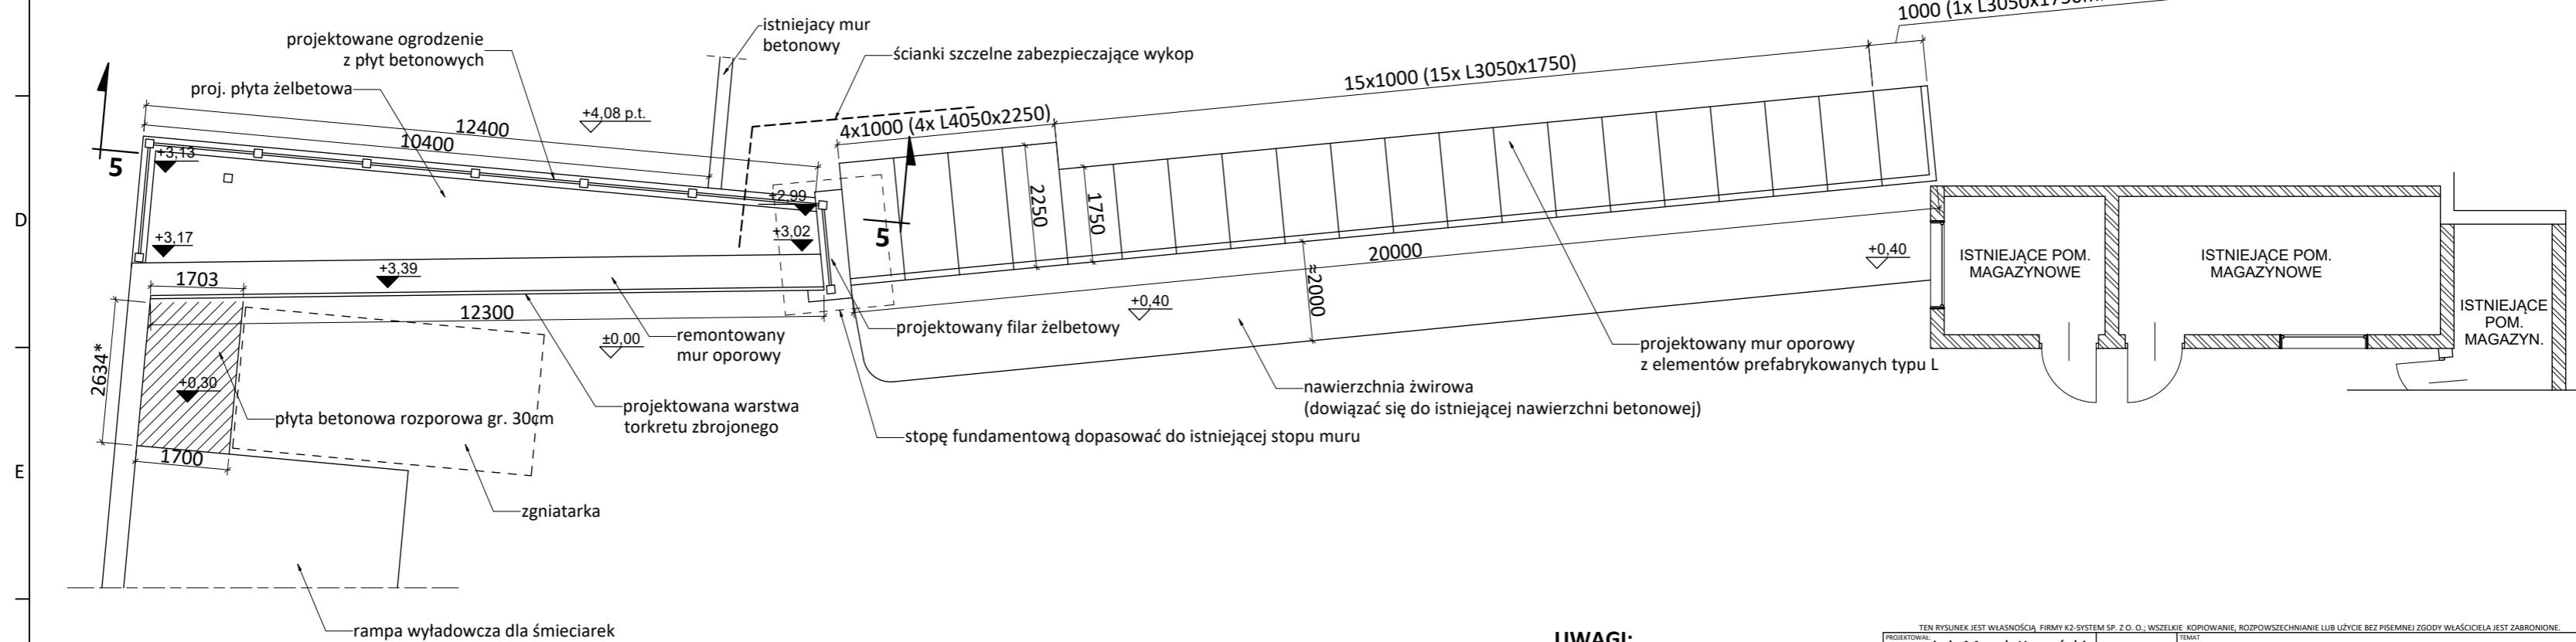

UWAGI:

1. Wymiary i rzędne z gwiazdką (*) sprawdzić z wymiarami w naturze

TEN RYSUNEK JEST WŁASNOŚCIĄ FIRMY K2-SYSTEM SP. Z O. O., WSZELKIE KOPIOWANIE, ROZPOWISZCZANIE LUB UŻYCIĘ BEZ PISEMNEJ ZGODY WŁAŚCICIELA JEST ZABRONIONE.

PROJEKTOWAŁ: mgr inż. Marek Kopański upr. nr 262/Sz/93		TEMAT: REMONT I PRZEBUDOWA MURU OPOROWEGO	
OPRACOWAŁ: mgr inż. Marek Hering		INWESTOR: MIEJSKIE PRZEDSIĘBIORSTWO GOSPODARKI KOMUNALNEJ SPÓŁKA Z O. O. W STARGARDZIE	DATA: 03.2019
LOKALIZACJA: UL. BOGUSŁAWA IV 15, STARGARD			
NAZWA RYSUNKU: WIDOKI MURU			
BRANDA: K.	FAZA: P.B.	NR PROJEKTU: PB1903-01	FORMAT: A3+
		SKALA: 1:100	NR RYSUNKU: A-02

