



WIDOK FRONTOWY

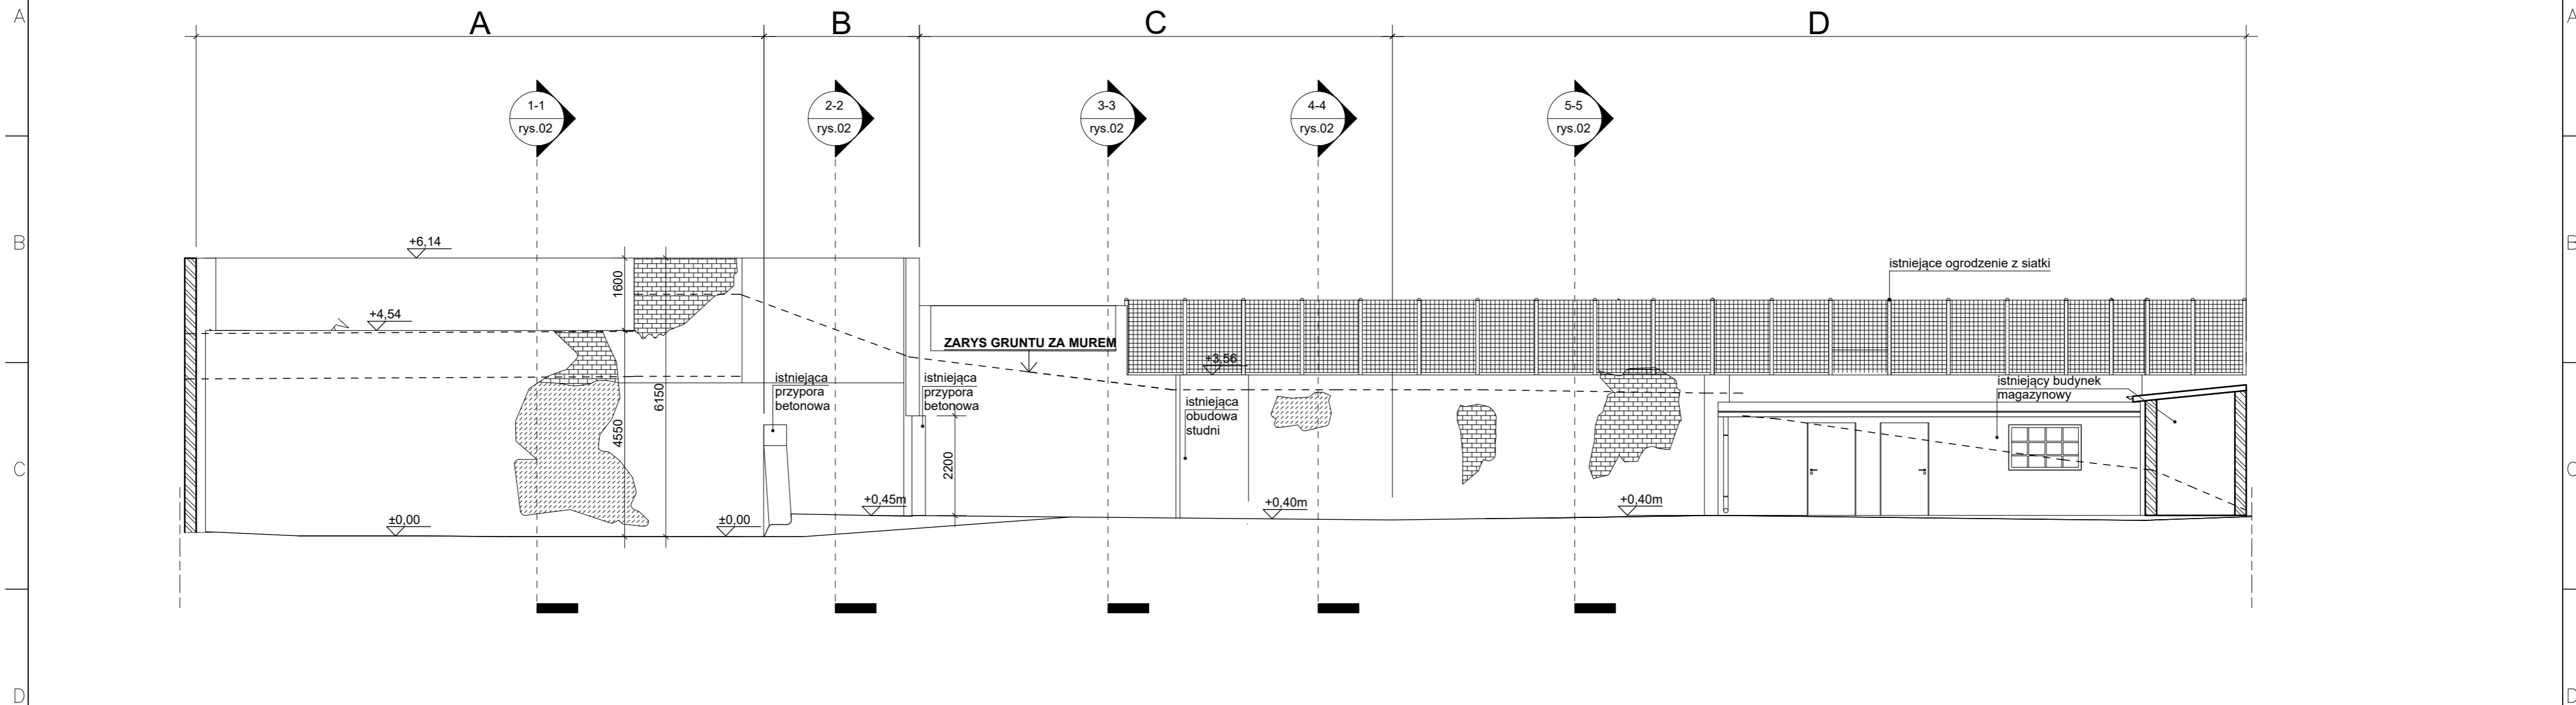

RZUT NA POZIOMIE +1,20m

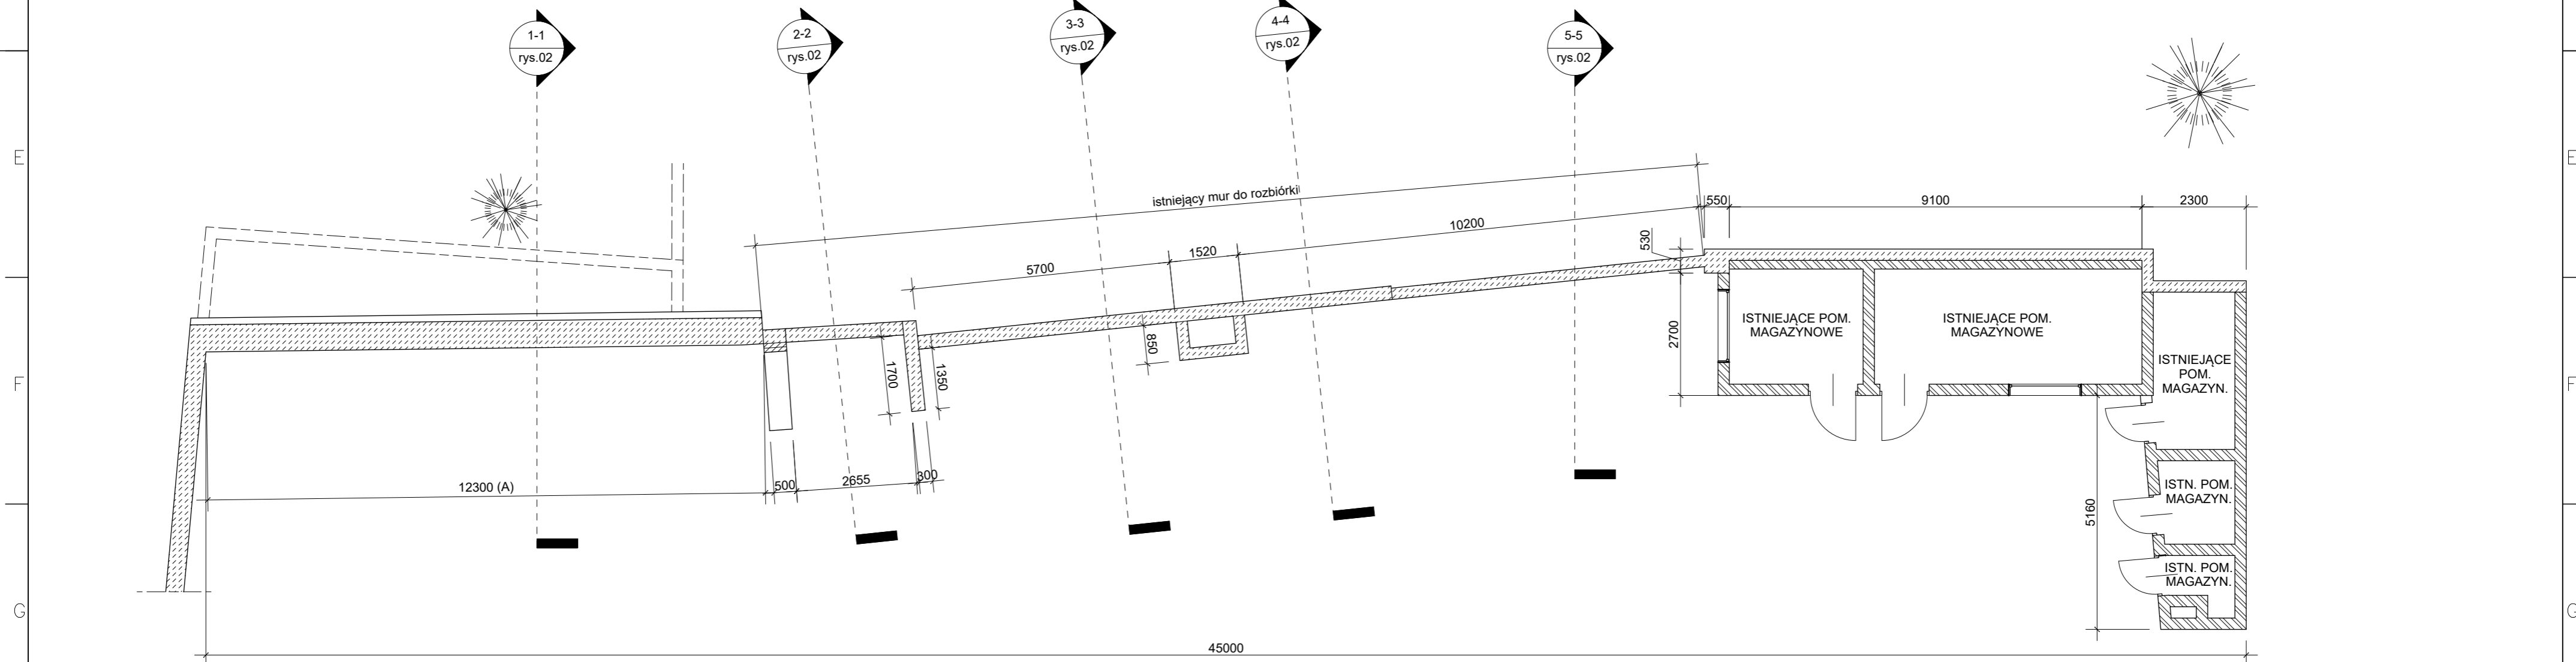

PROJEKTOWAŁ: mgr inż. Marek Kopański upr. nr 262/Sz/93		TEMAT: REMONT I PRZEBUDOWA MURU OPOROWEGO	
OPROJEKTOVAŁ: mgr inż. Marek Hering		INWESTOR: MIEJSKIE PRZEDSIĘBIORSTWO GOSPODARKI KOMUNALNEJ SPÓŁKA Z O. O. W STARGARDZIE	DATA: 03.2019
LOKALIZACJA: UL. BOGUSŁAWA IV 15, STARGARD			
NAZWA RYSUNKU: INWENTARYZACJA Z PLANEM ROZBIOREK			
BRANŻA: K.	FAZA: I.	NR PROJEKTU: PB-1903-01	FORMAT: A2
SKALA: 1:100		NR RYSUNKU: I-01	

