


PRZEKRÓJ NR 2

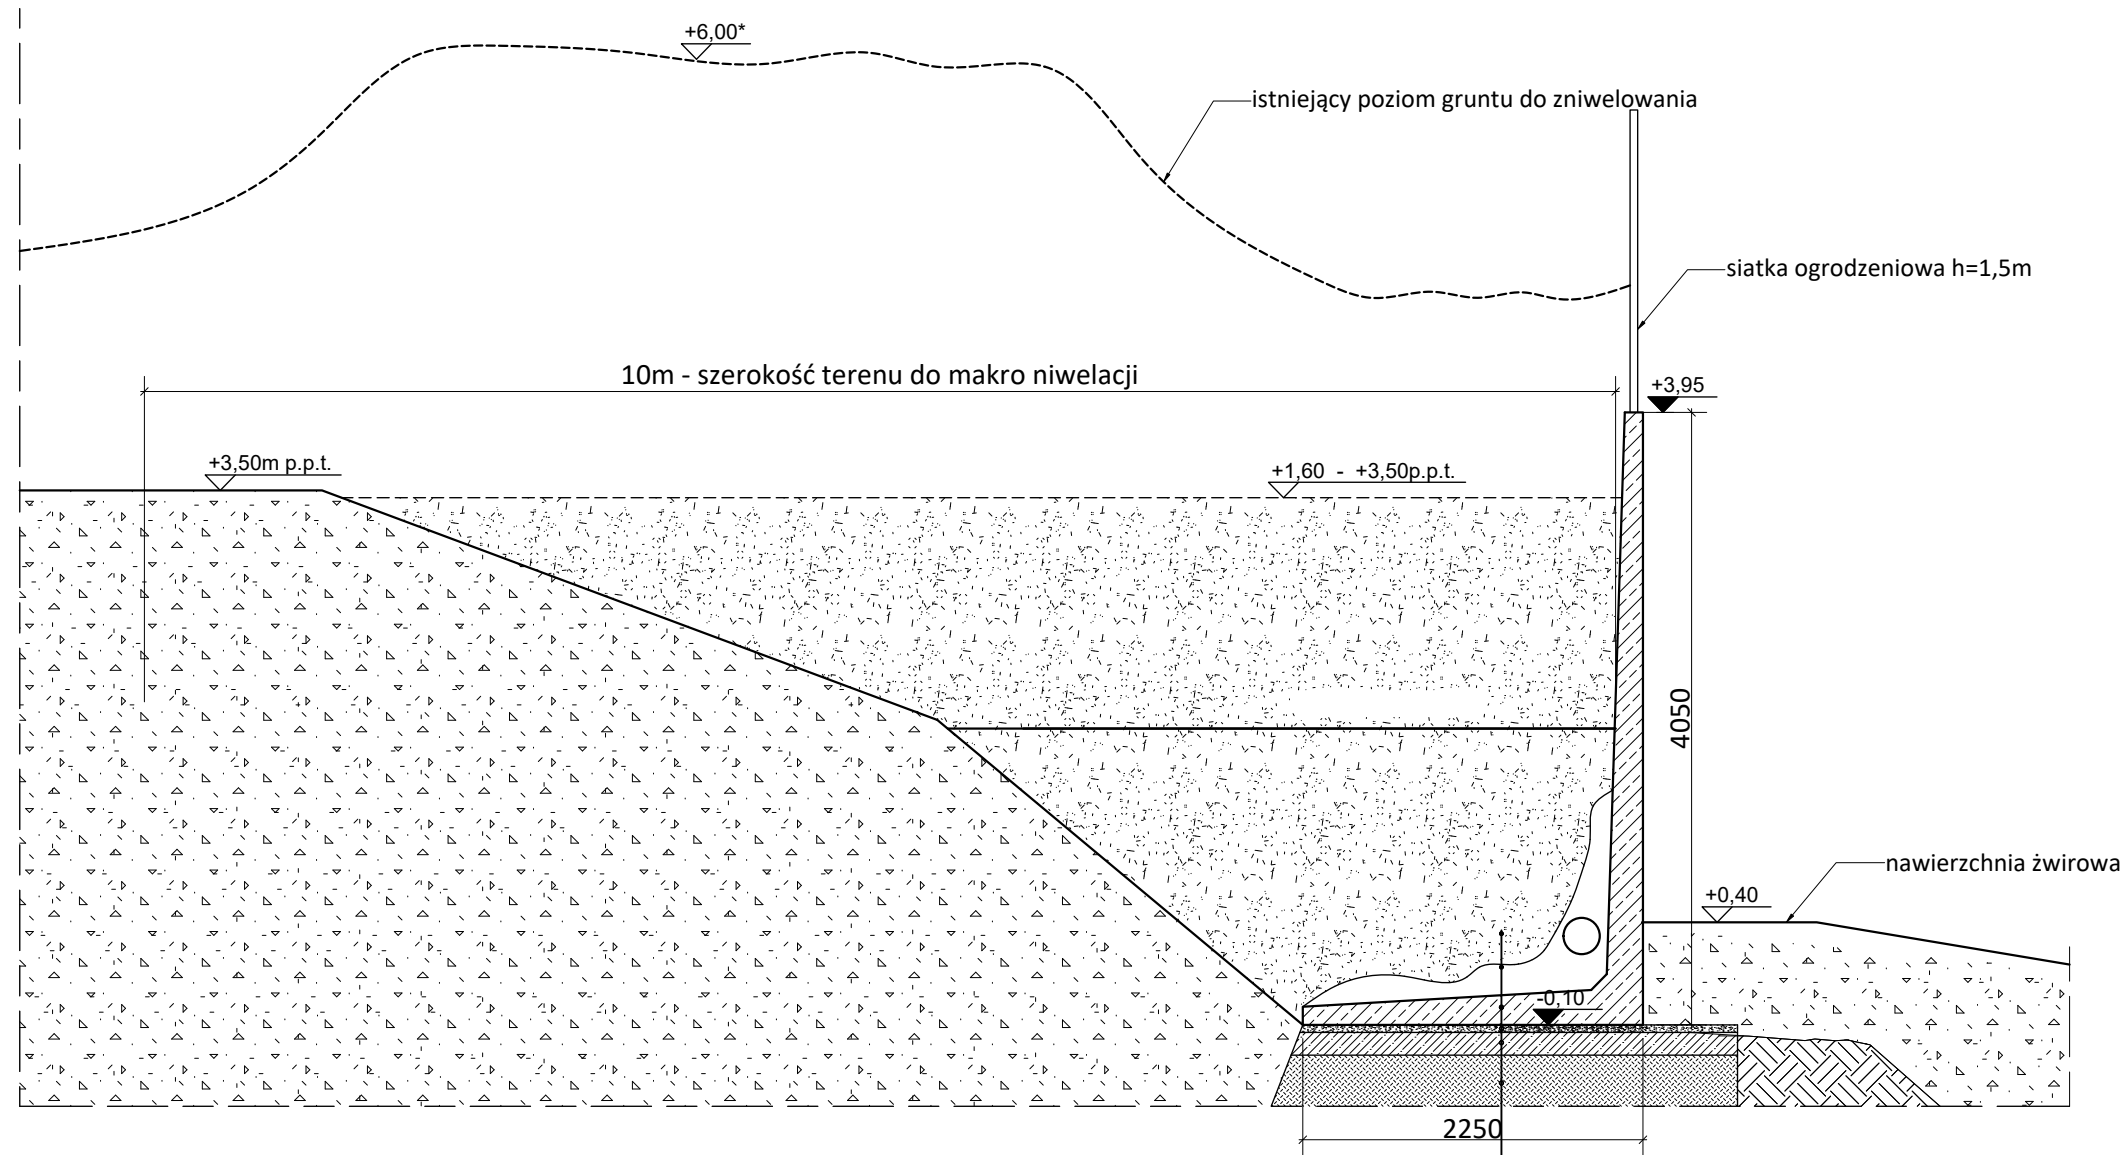

grunt zasypowy - piasek średni
warstwa filtracyjna z drenażem - żwir
ściana typu L H=4050mm B=2250mm
podsyпка wyrównująca (mieszanka piasku i cementu 4:1) ok 5cm
chudy beton gr. 15cm C12/15
warstwa mrozoodporna do głębokości przemarzania (ok. 40cm) piasek średni $l_s=1,0$

TEN RYSUNEK JEST WŁASNOŚCIĄ FIRMY K2-SYSTEM SP. Z O. O.; WSZELKIE KOPIOWANIE, ROZPOWSZECZANIE LUB UŻYCIE BEZ PISEMNEJ ZGODY WŁAŚCICIELA JEST ZABRONIONE.

PROJEKTOWAŁ: mgr inż. Marek Kopański upr. nr 262/Sz/93	TEMAT REMONT I PRZEBUDOWA MURU OPOROWEGO
OPRACOWAŁ: mgr inż. Marek Hering	INWESTOR MIEJSKIE PRZEDSIĘBIORSTWO GOSPODARKI KOMUNALNEJ SPÓŁKA Z O. O. W STARGARDZIE
	DATA 03.2019
	LOKALIZACJA UL. BOGUSŁAWA IV 15, STARGARD
	NAZWA RYSUNKU PRZEKRÓJ 2 - 2
BRANŻA K.	FAZA P.B.
NR PROJEKTU PB-1903-01	FORMAT A3
SKALA 1:50	NR RYSUNKU K-02

K2-SYSTEM
Biuro projektów
ul. Mokrzyca 8, 73-110 Stargard
www.k2system.pl mail: biuro@k2system.pl tel.: (91) 578 68 19