


PRZEKRÓJ NR 3

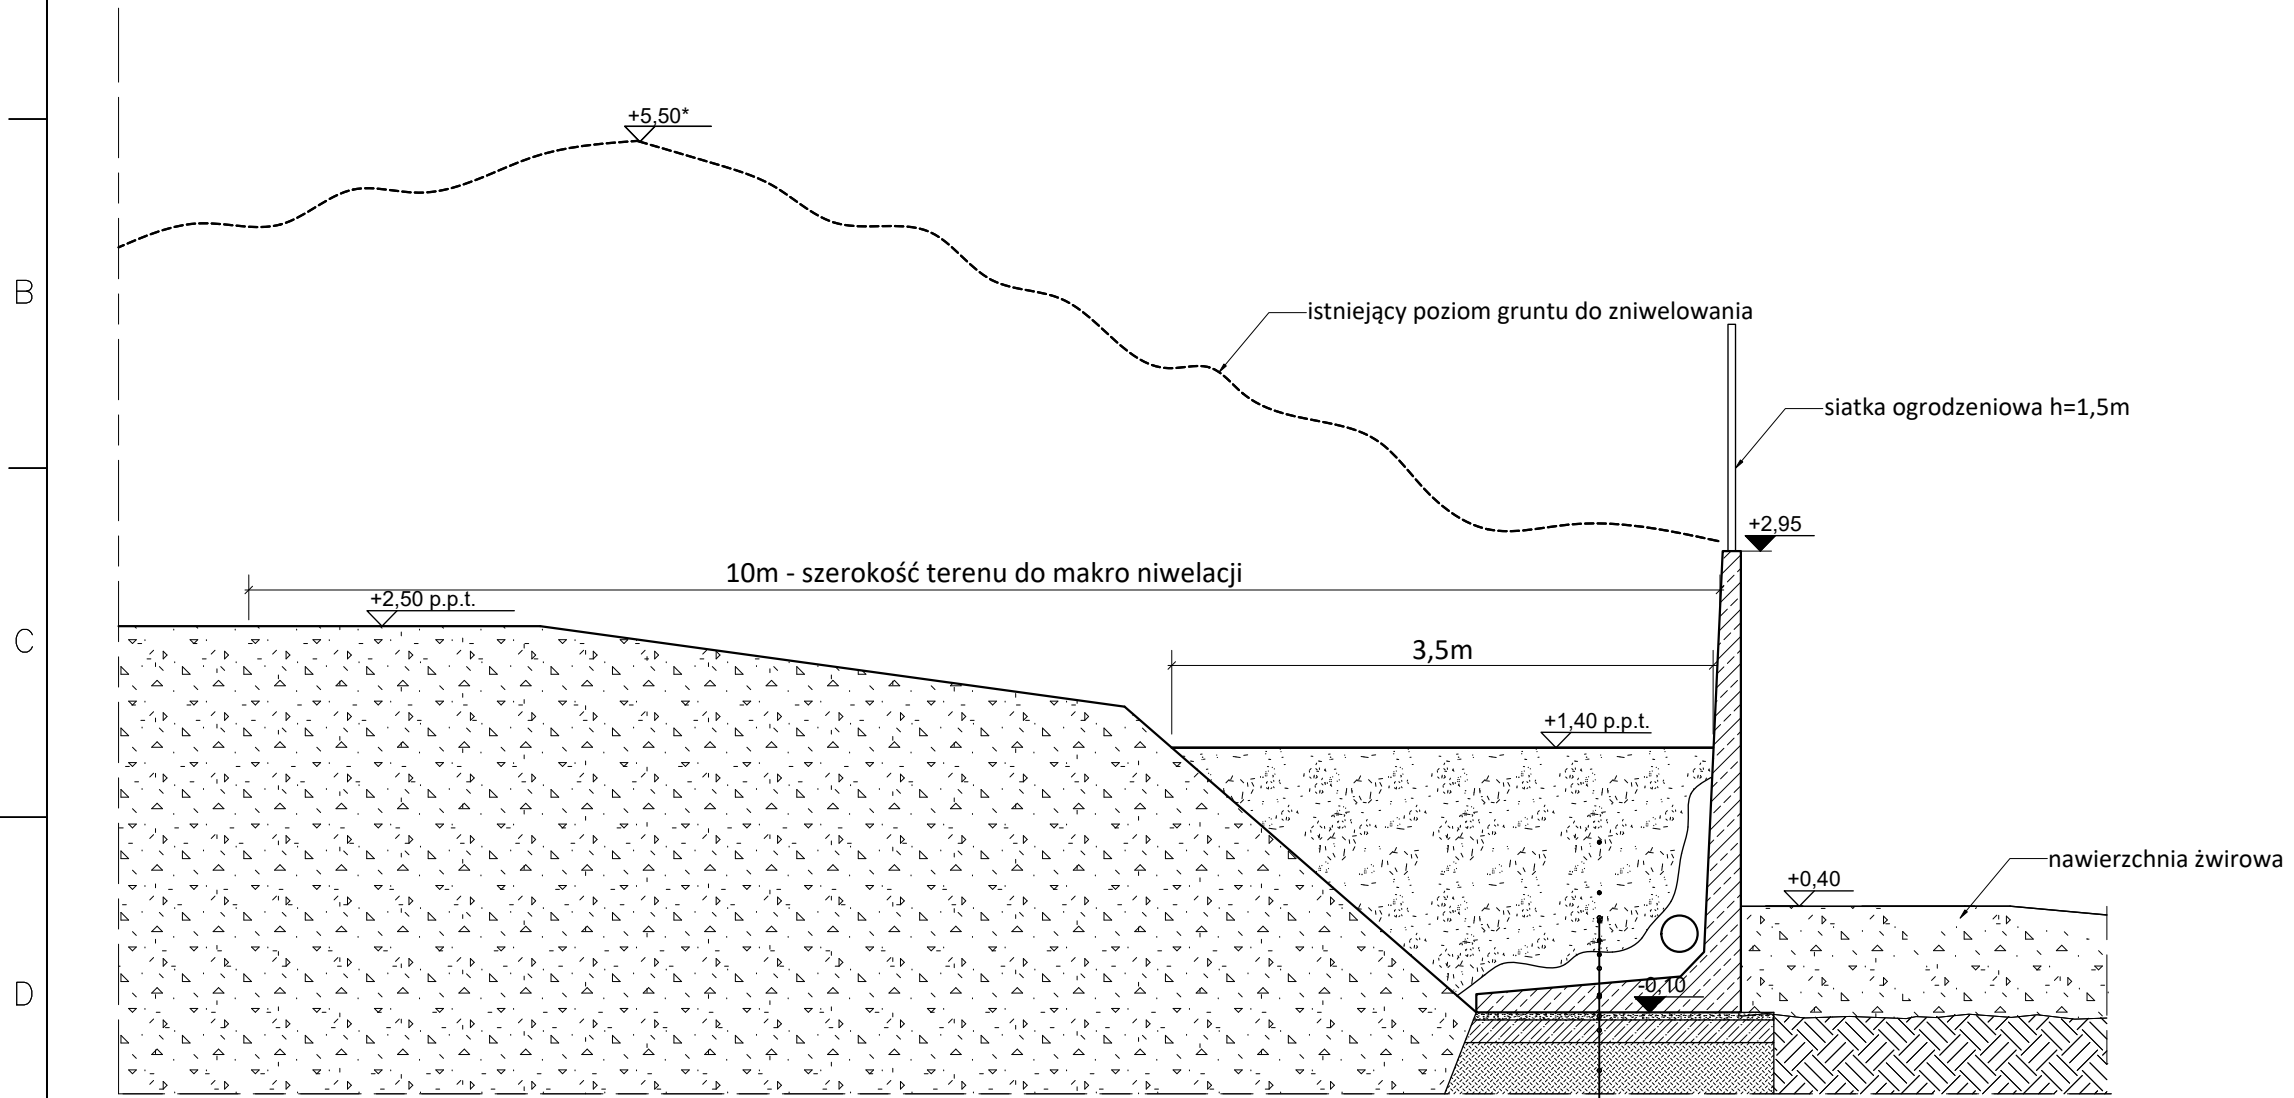

grunt zasypowy
warstwa filtracyjna z drenażem
ściana typu L H=3050 B=1750mm
podsyпка wyrównująca (mieszanka piasku i cementu 4:1) ok 5cm
chudy beton gr. 15cm C12/15
warstwa mrozoodporna do głębokości przemarzania (ok. 40cm) piasek średni Is=1,0

TEN RYSUNEK JEST WŁASNOŚCIĄ FIRMY K2-SYSTEM SP. Z O. O.; WSZELKIE KOPIOWANIE, ROZPOWSZECZANIE LUB UŻYCIE BEZ PISEMNEJ ZGODY WŁAŚCICIELA JEST ZABRONIONE.

PROJEKTOWAŁ: mgr inż. Marek Kopański upr. nr 262/Sz/93		TEMAT REMONT I PRZEBUDOWA MURU OPOROWEGO	
OPRACOWAŁ: mgr inż. Marek Hering		INWESTOR MIEJSKIE PRZEDSIĘBIORSTWO GOSPODARKI KOMUNALNEJ SPÓŁKA Z O. O. W STARGARDZIE	DATA 03.2019
LOKALIZACJA UL. BOGUSŁAWA IV 15, STARGARD			
NAZWA RYSUNKU PRZEKRÓJ 3 - 3			
BRANŻA K.	FAZA P.B.	NR PROJEKTU PB-1903-01	FORMAT A3
SKALA 1:50		NR RYSUNKU K-03	

