


**PLAN SYTUACYJNY**  
**- ZAKRES MODERNIZACJI PRZEPOMPOWNI P1**  
**UL. WARSZAWSKA**

--- ZAKRES OPRACOWANIA

SKALA 1:500

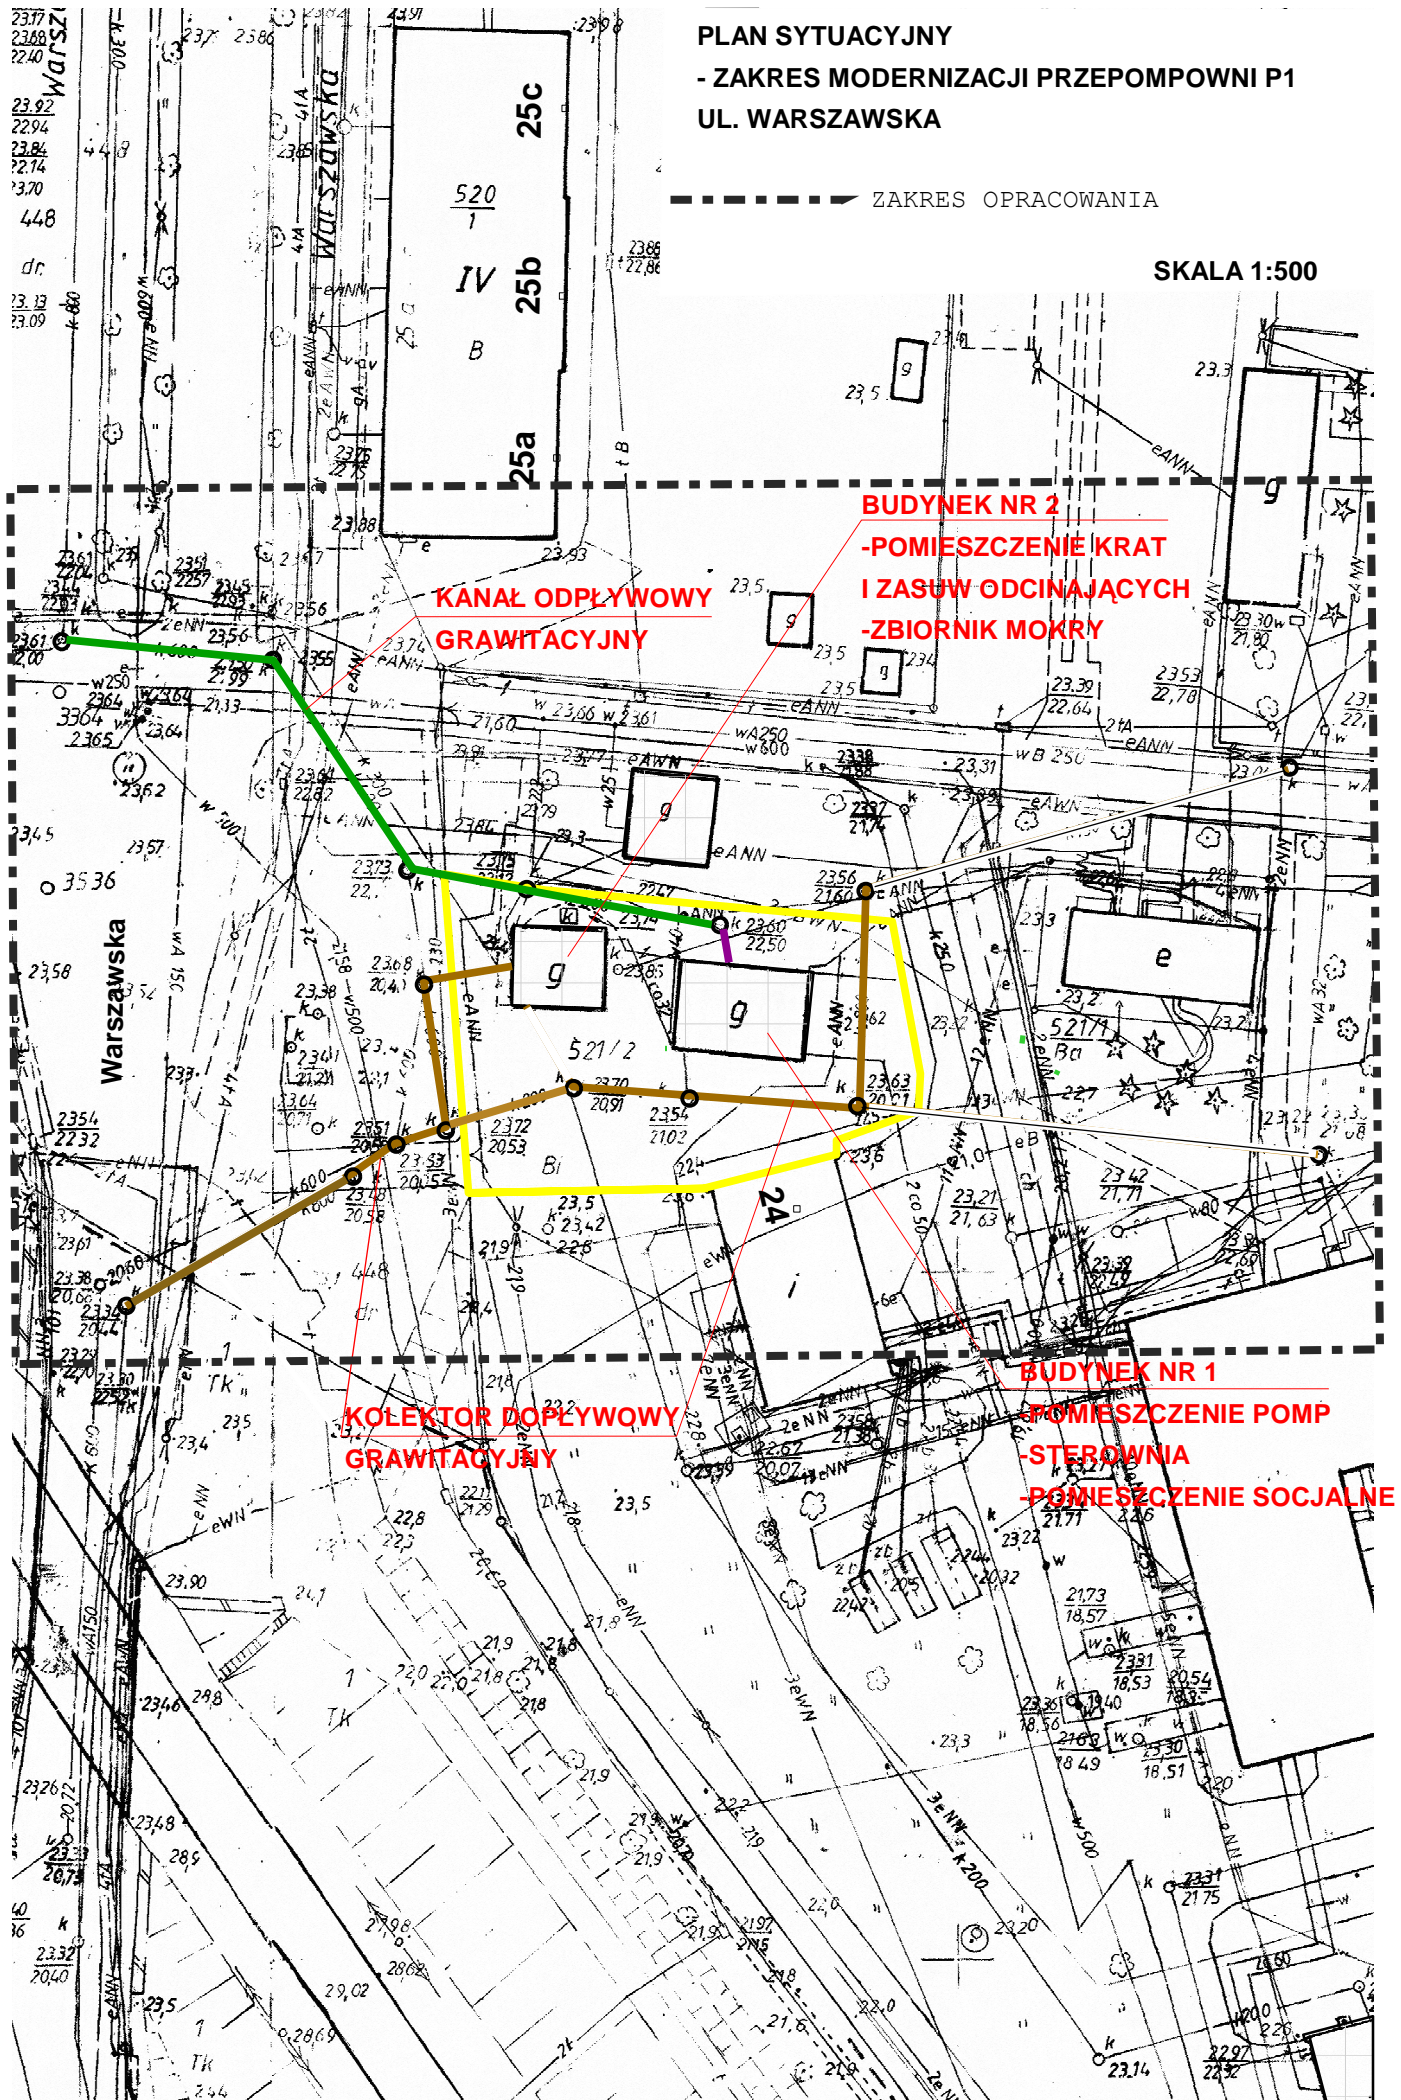

**KANAŁ ODPIYWOWY  
GRAWITACYJNY**

**BUDYNEK NR 2**  
**- POMIESZCZENIE KRAT**  
**I ZASUW ODCINAJĄCYCH**  
**- ZBIORNIK MOKRY**

**KOLEKTOR DOPLYWOWY  
GRAWITACYJNY**

**BUDYNEK NR 1**  
**- POMIESZCZENIE POMP**  
**- STEROWNIA**  
**- POMIESZCZENIE SOCJALNE**