


Załącznik 1 -Remont sieci wodociągowej  
w ul. Barnima

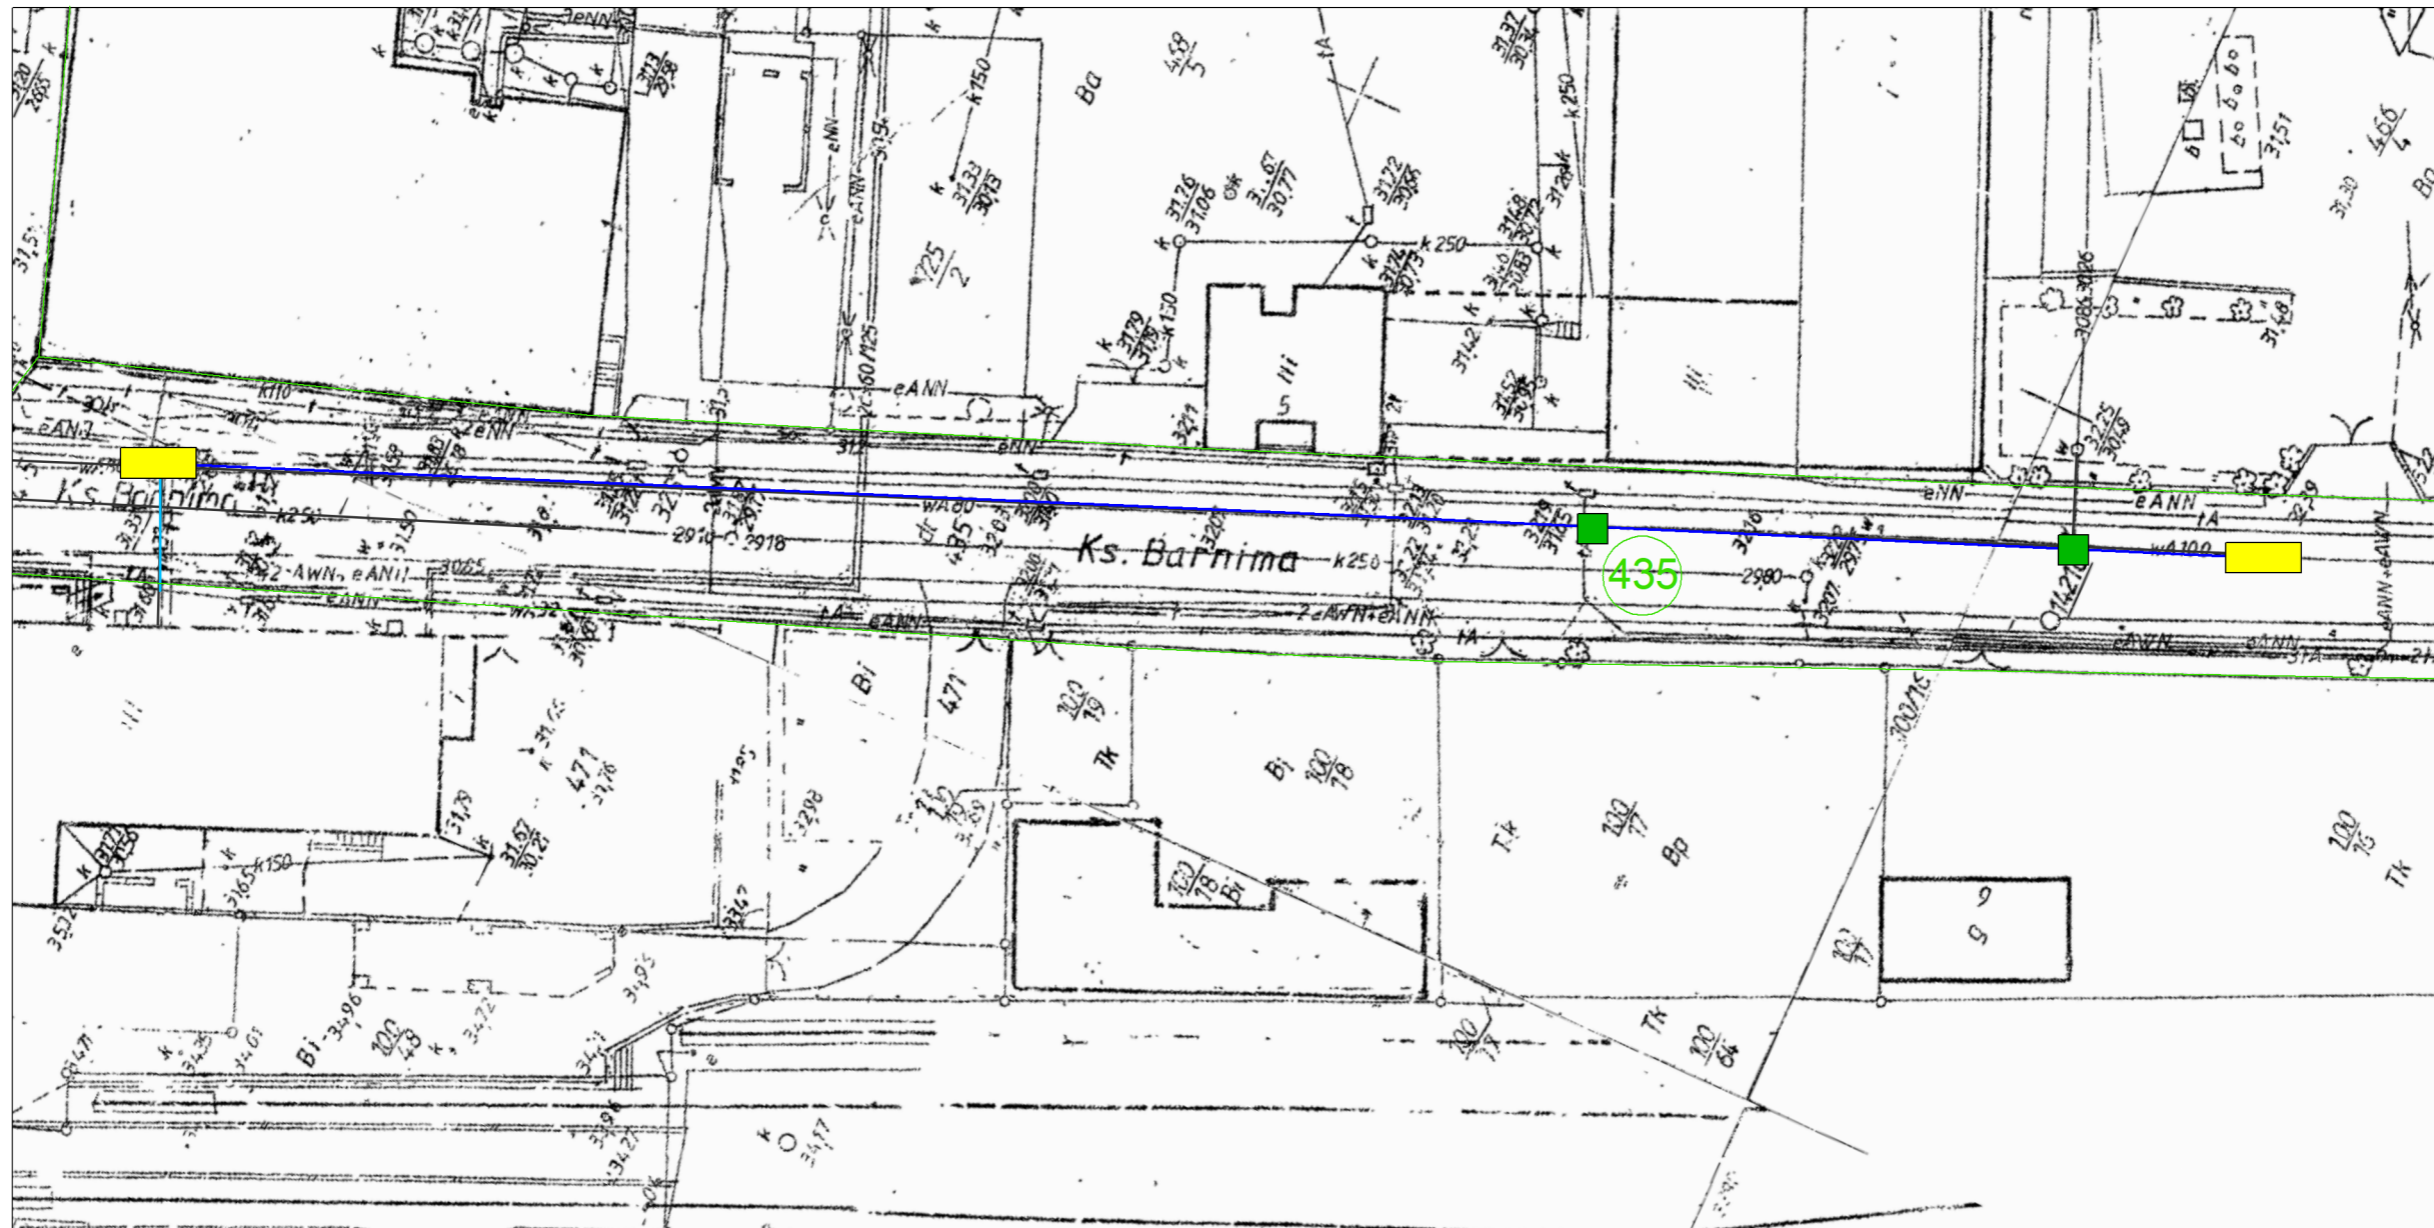

skala 1:500

- sieć wodociągowa do remontu  
Ø110PE; L=138m,
- punktowe wykopy otwarte 5x2m
- punktowe wykopy otwarte 2x2m