


ZAŁĄCZNIK 1 RYS.1 - SIEĆ KANALIZACYJNA DO REMONTU W UL. DRZYMAŁY

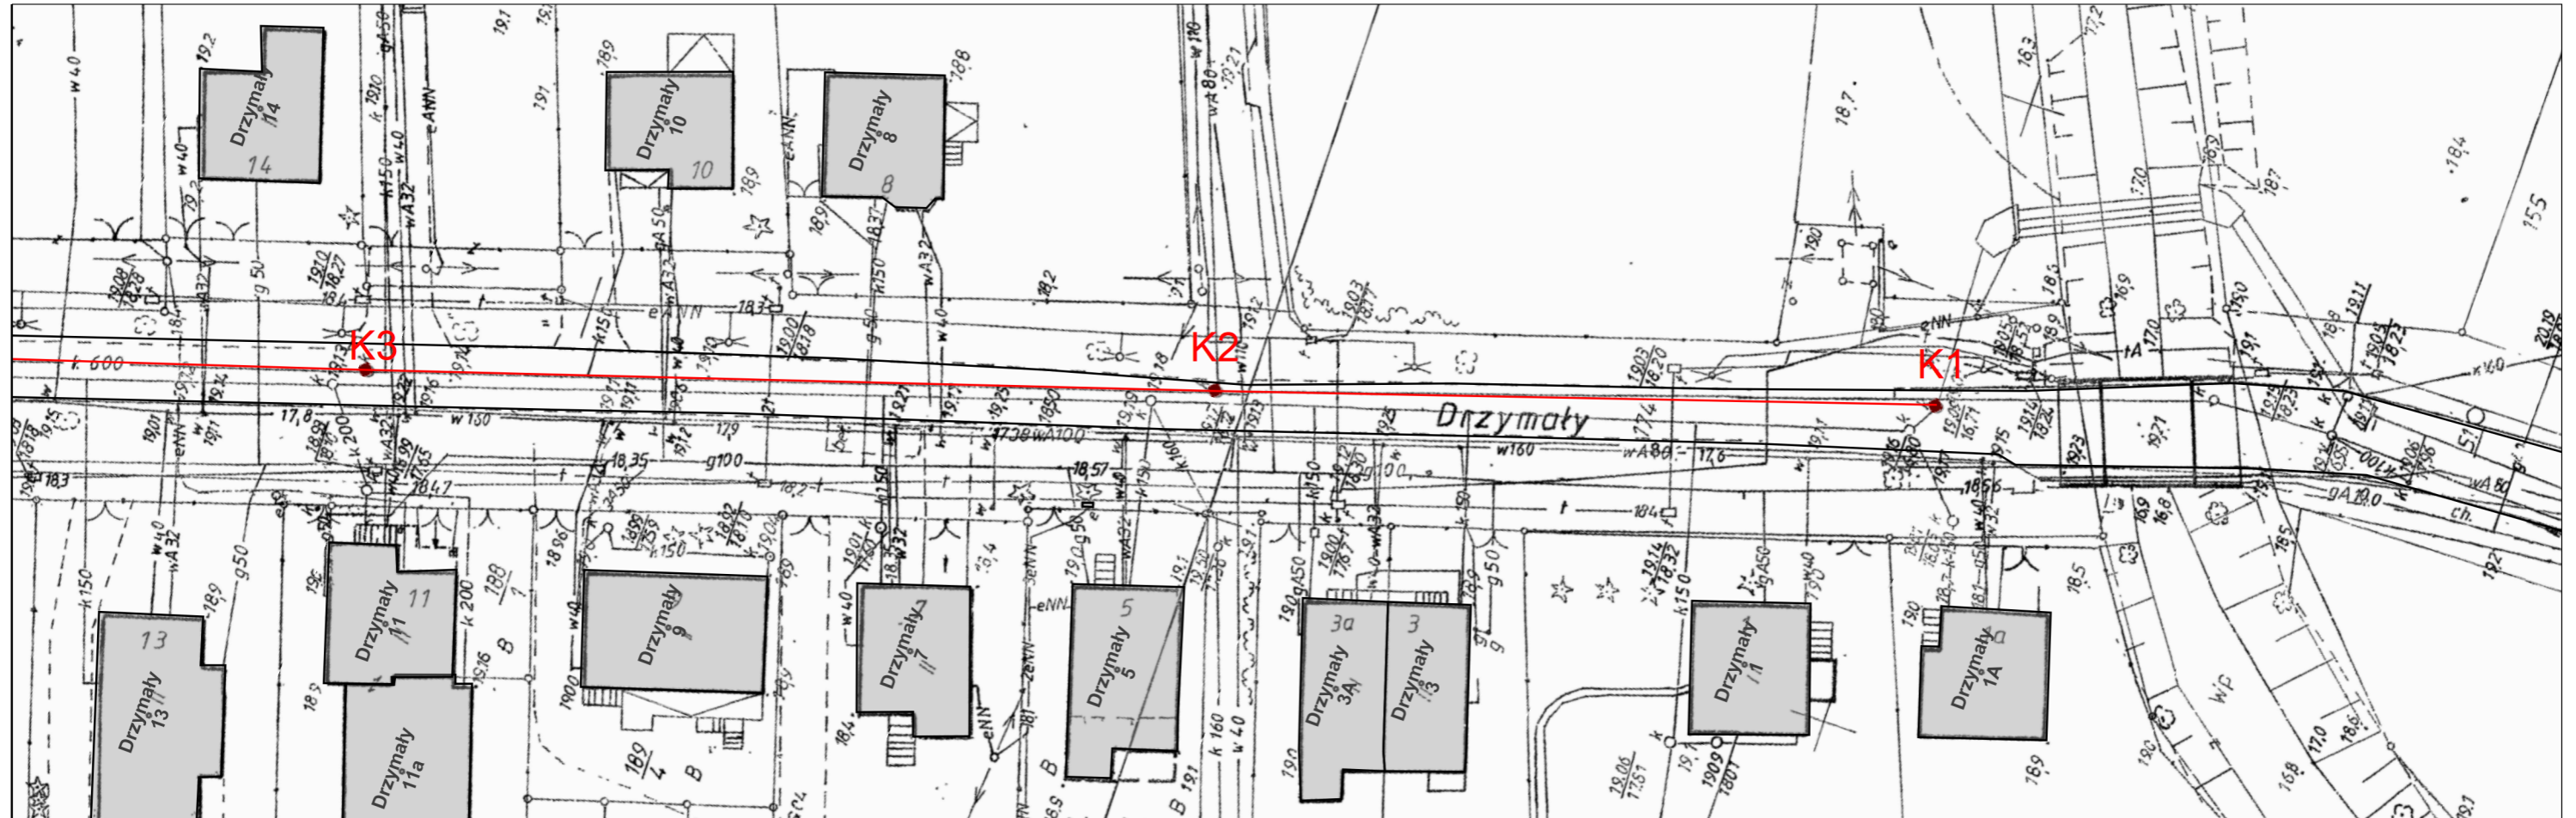

SKALA 1:500

- SIEĆ KANALIZACYJNA DO REMONTU
- ISTN. STUDNIA KANALIZACYJNA