


ZAŁĄCZNIK 1 RYS.2 - SIĘĆ KANALIZACYJNA DO REMONTU W UL. DRZYMALY

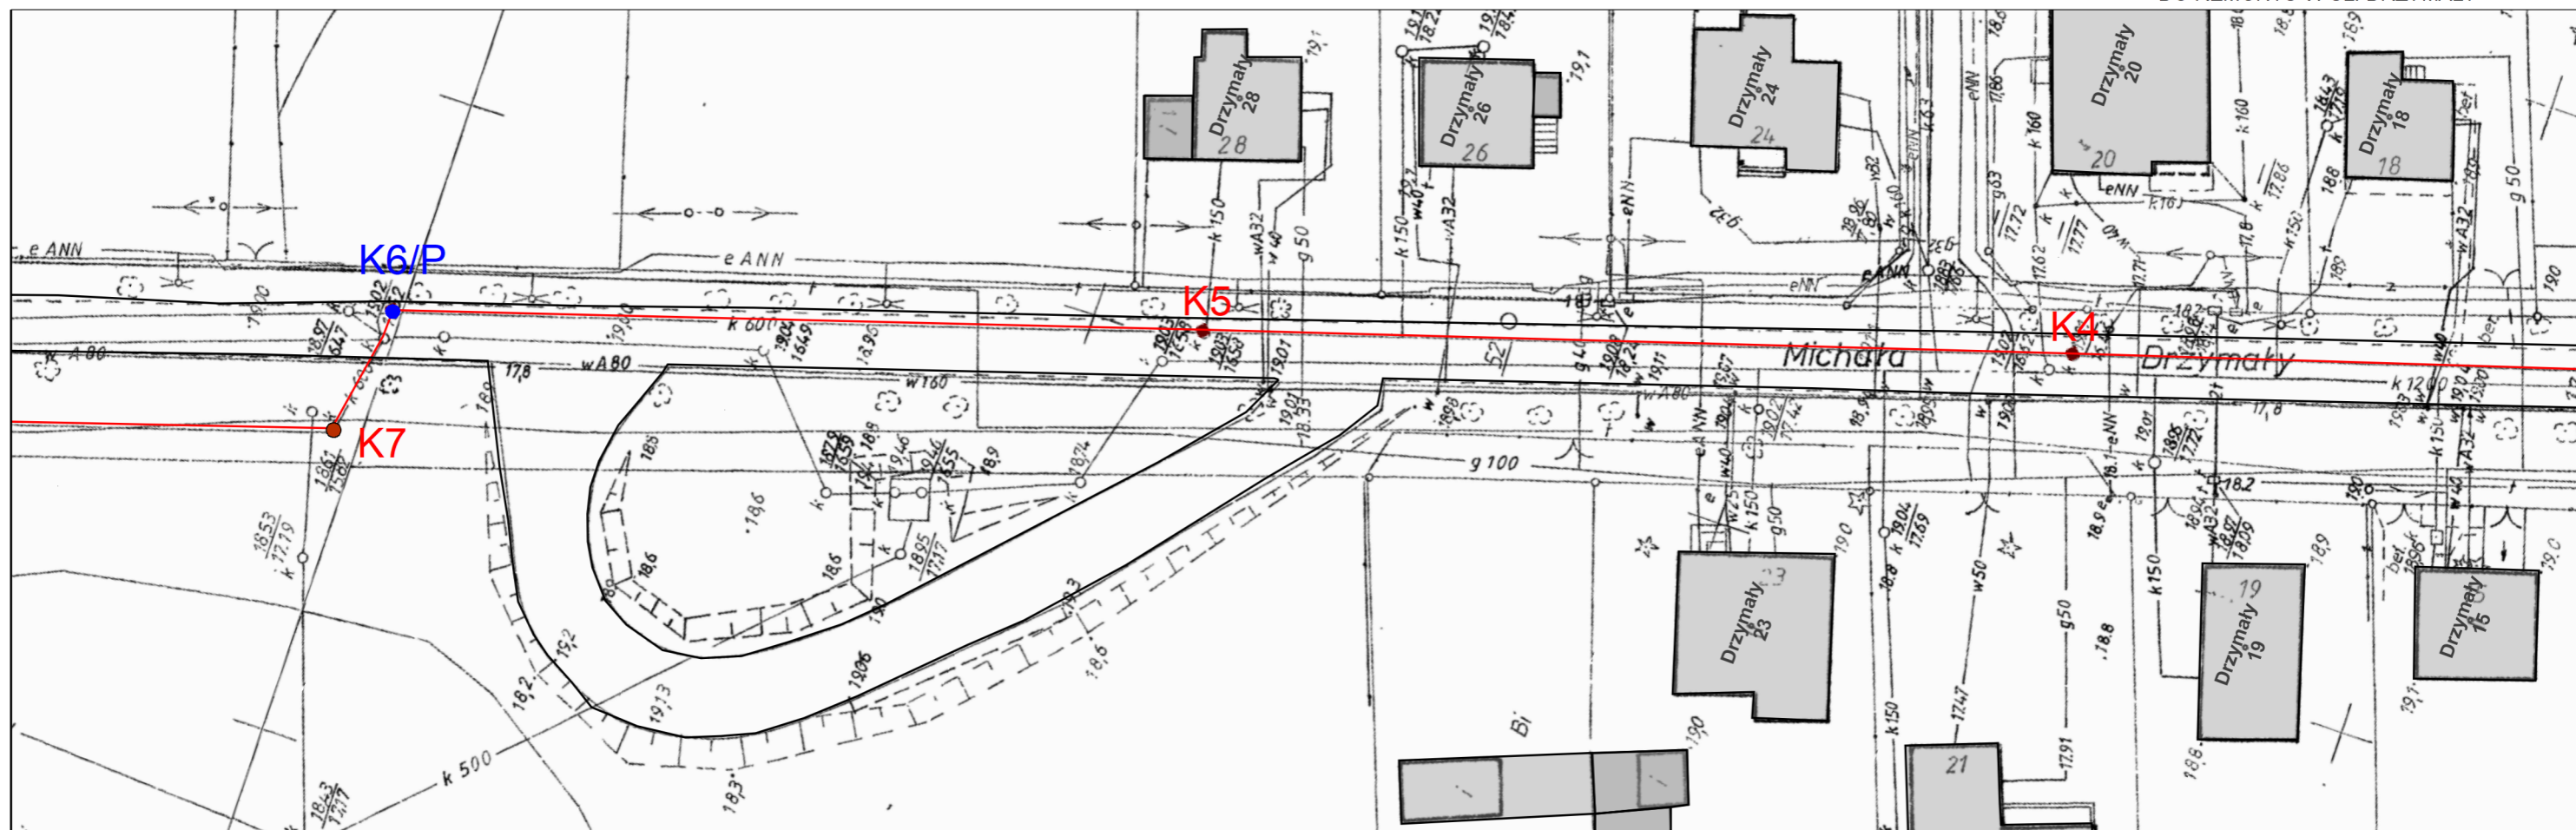

SKALA 1:500

- SIĘĆ KANALIZACYJNA DO REMONTU
- ISTN. STUDNIA KANALIZACYJNA
- PROJ. STUDNIA KANALIZACYJNA