


ZAŁĄCZNIK 1 RYS.4 - SIĘĆ KANALIZACYJNA DO REMONTU W UL. DRZYMAŁY

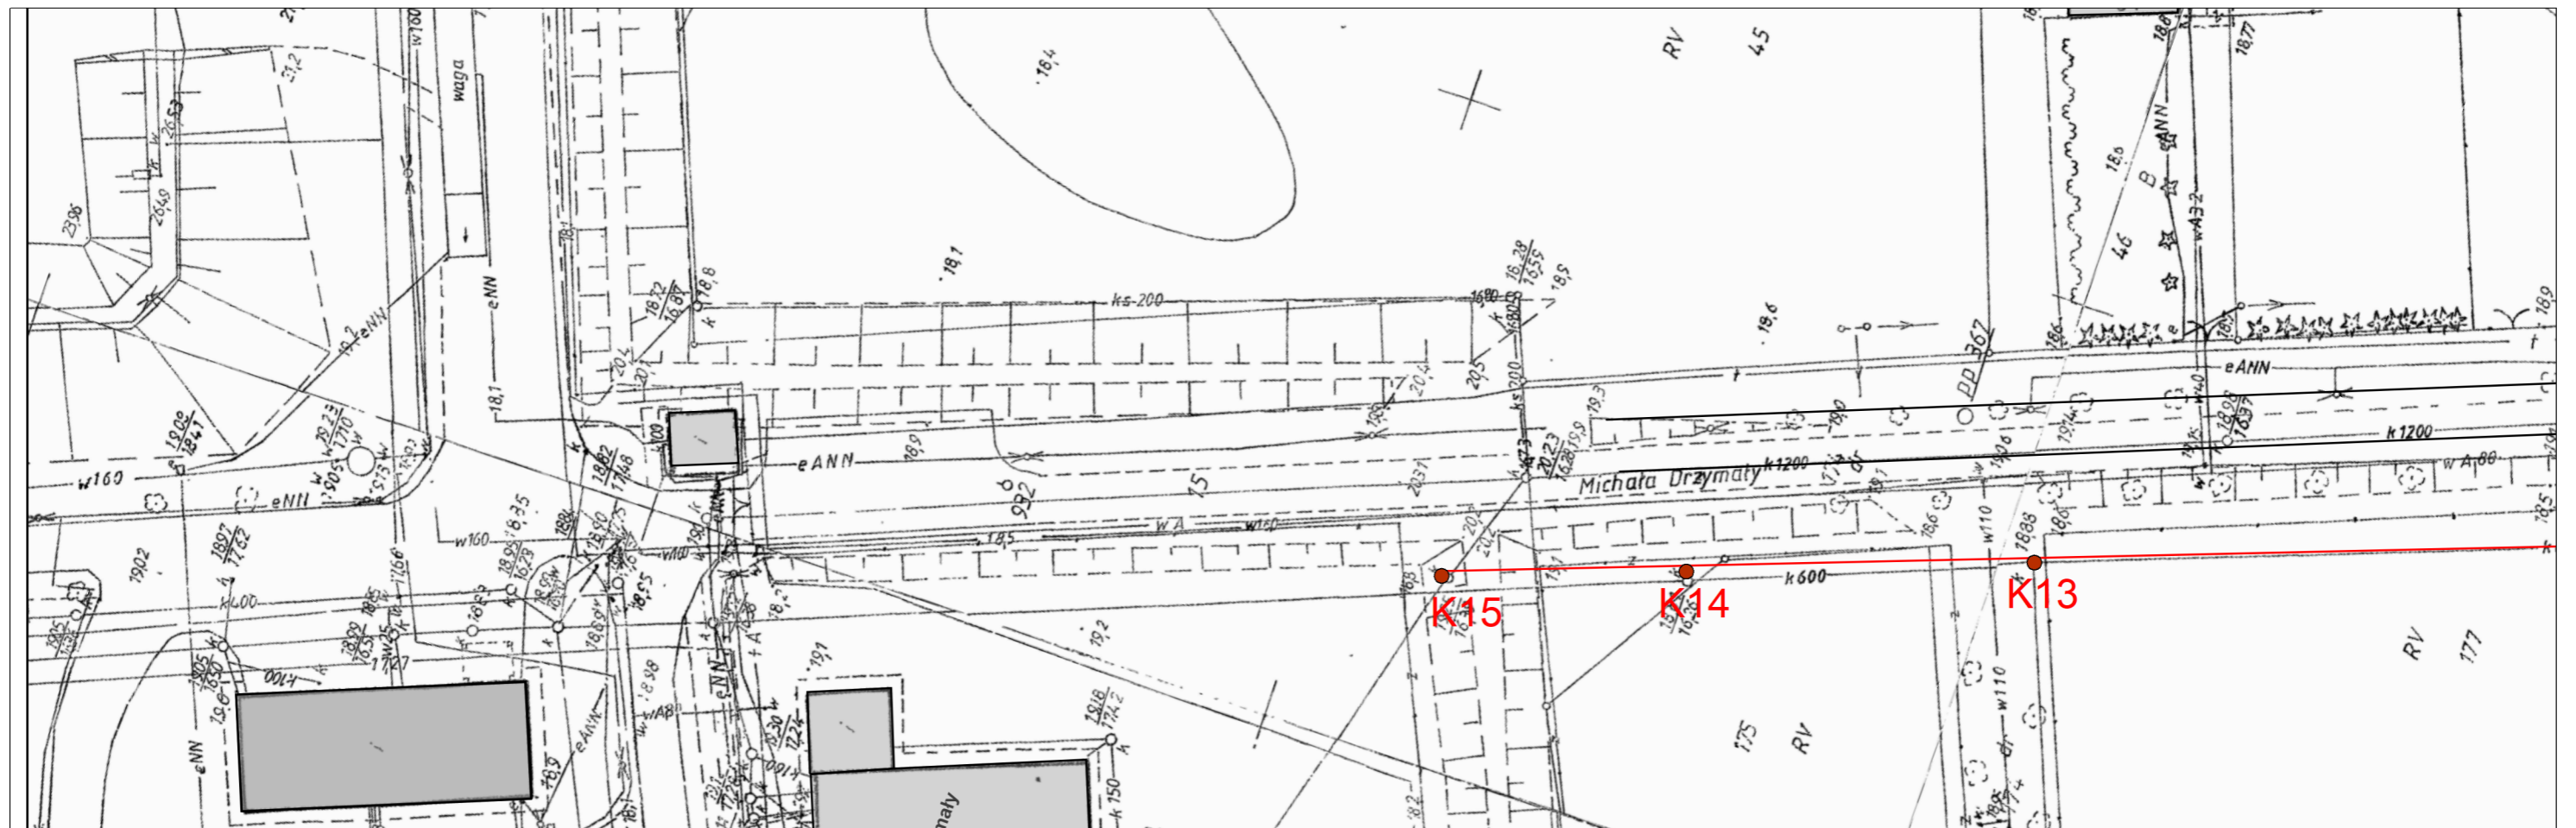

SKALA 1:500

- SIEĆ KANALIZACYJNA DO REMONTU
- ISTN. STUDNIA KANALIZACYJNA