


Załącznik nr 1 Rys.1-Remont sieci wodociągowej w ul. Nowowiejskiej

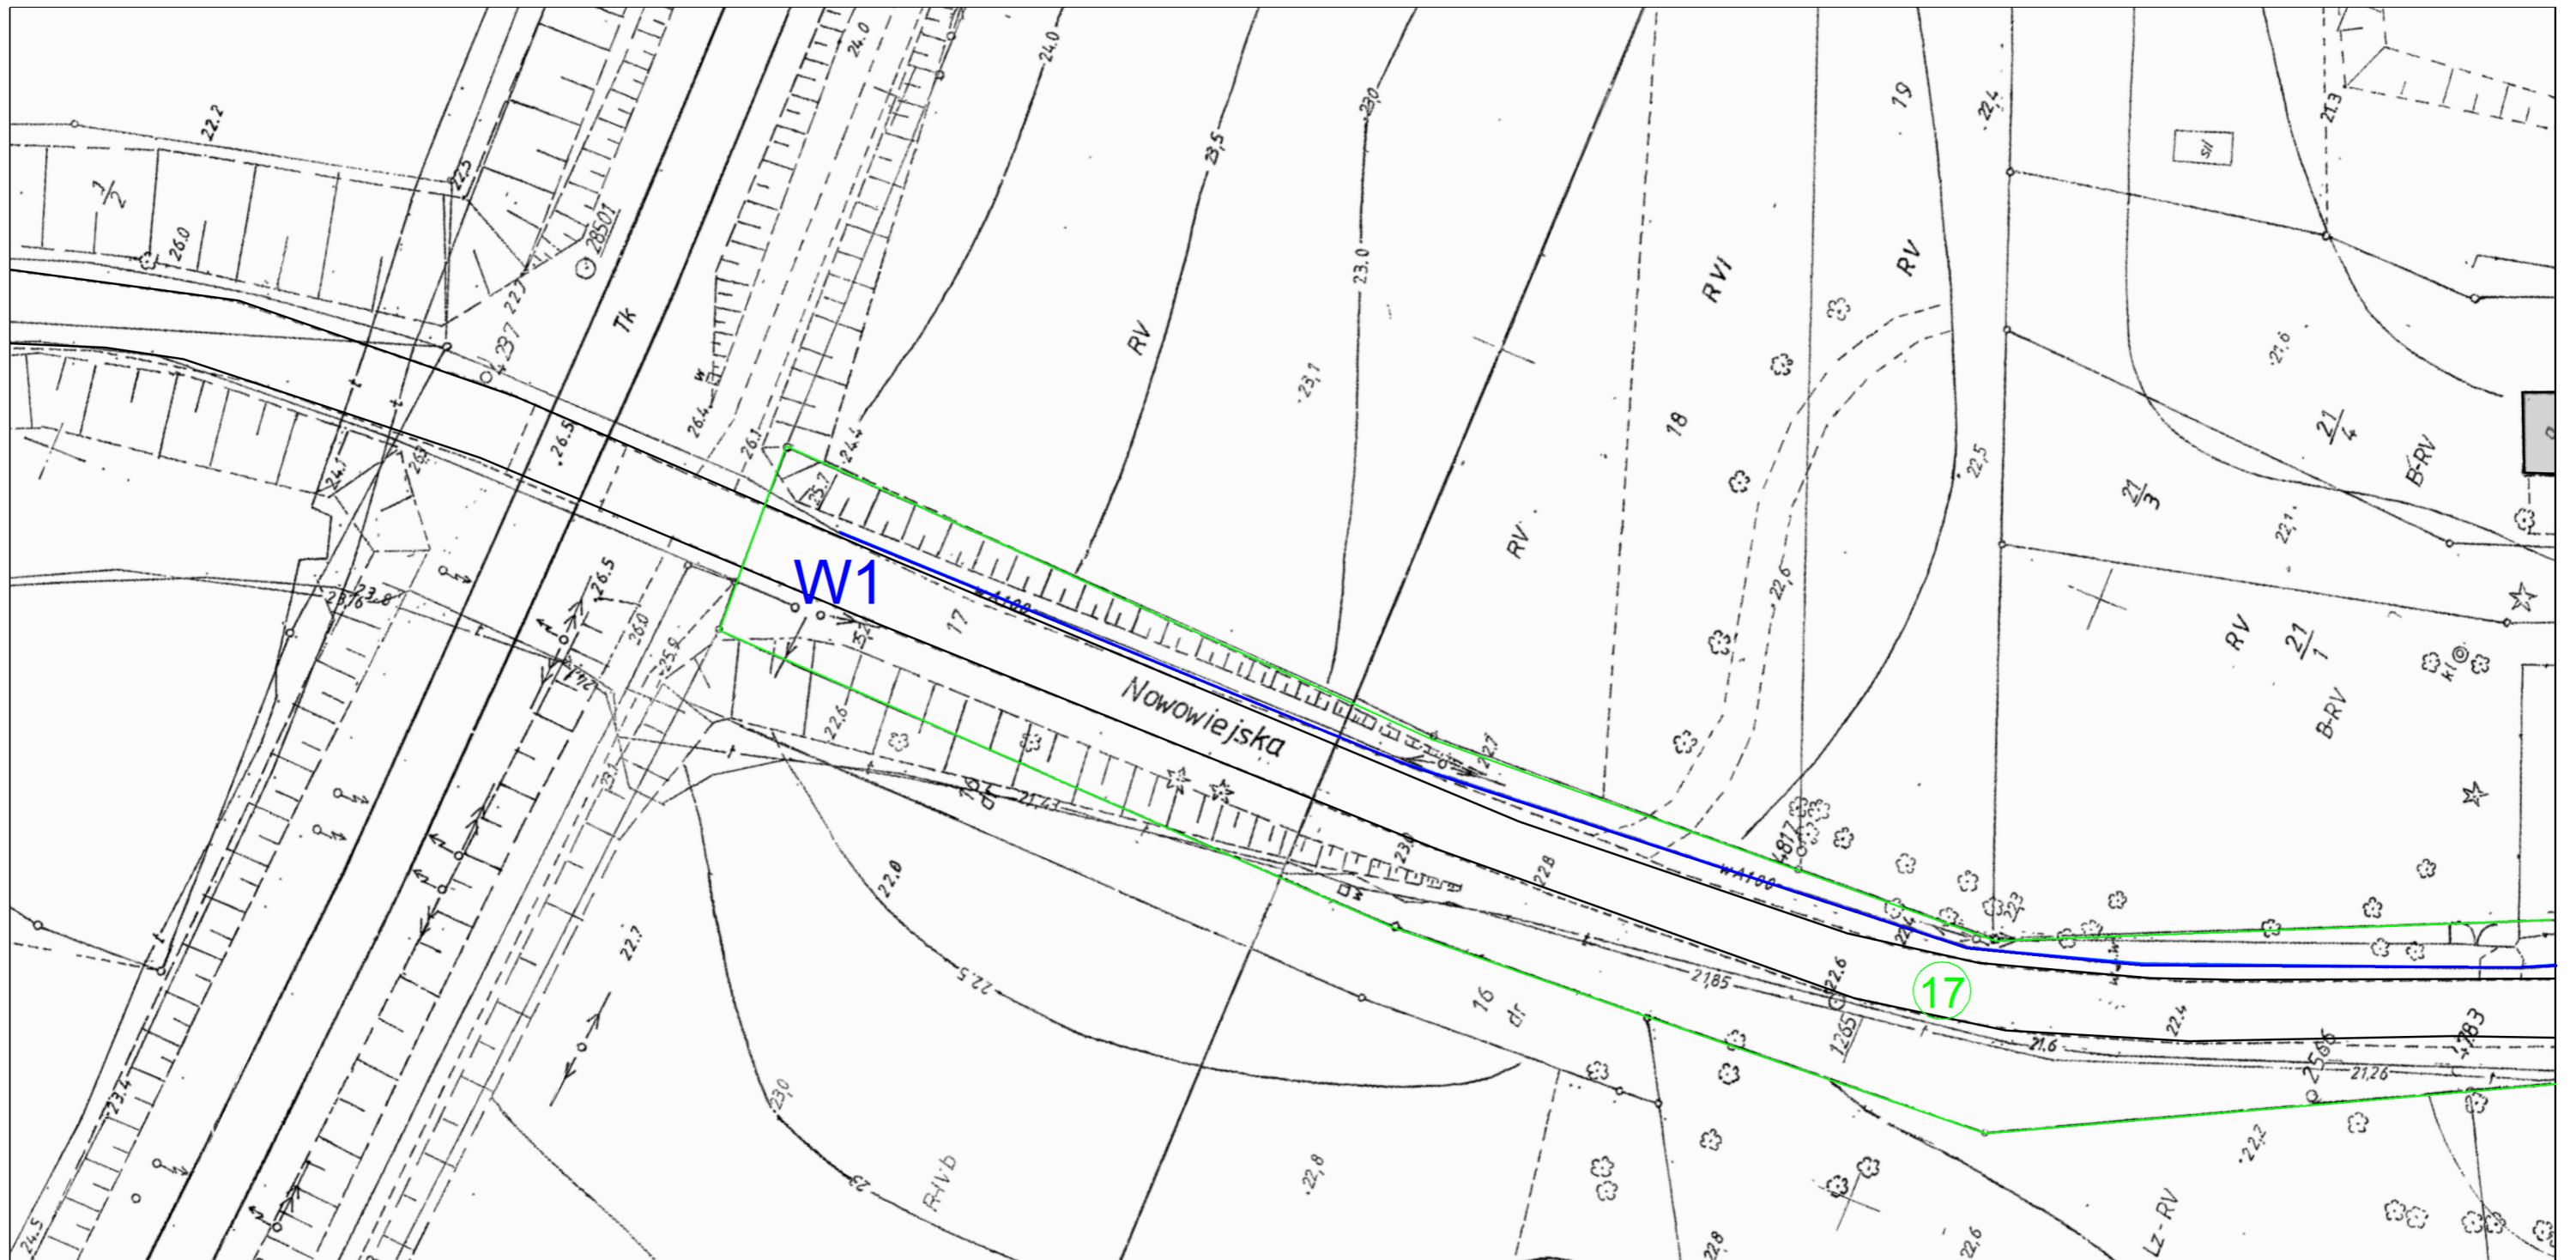

— sieć wodociągowa W1-W2 do remontu: L≈470m

skala 1:500