


Załącznik nr 1 Rys.1-Remont sieci wodociągowej
w ul. Podmiejskiej

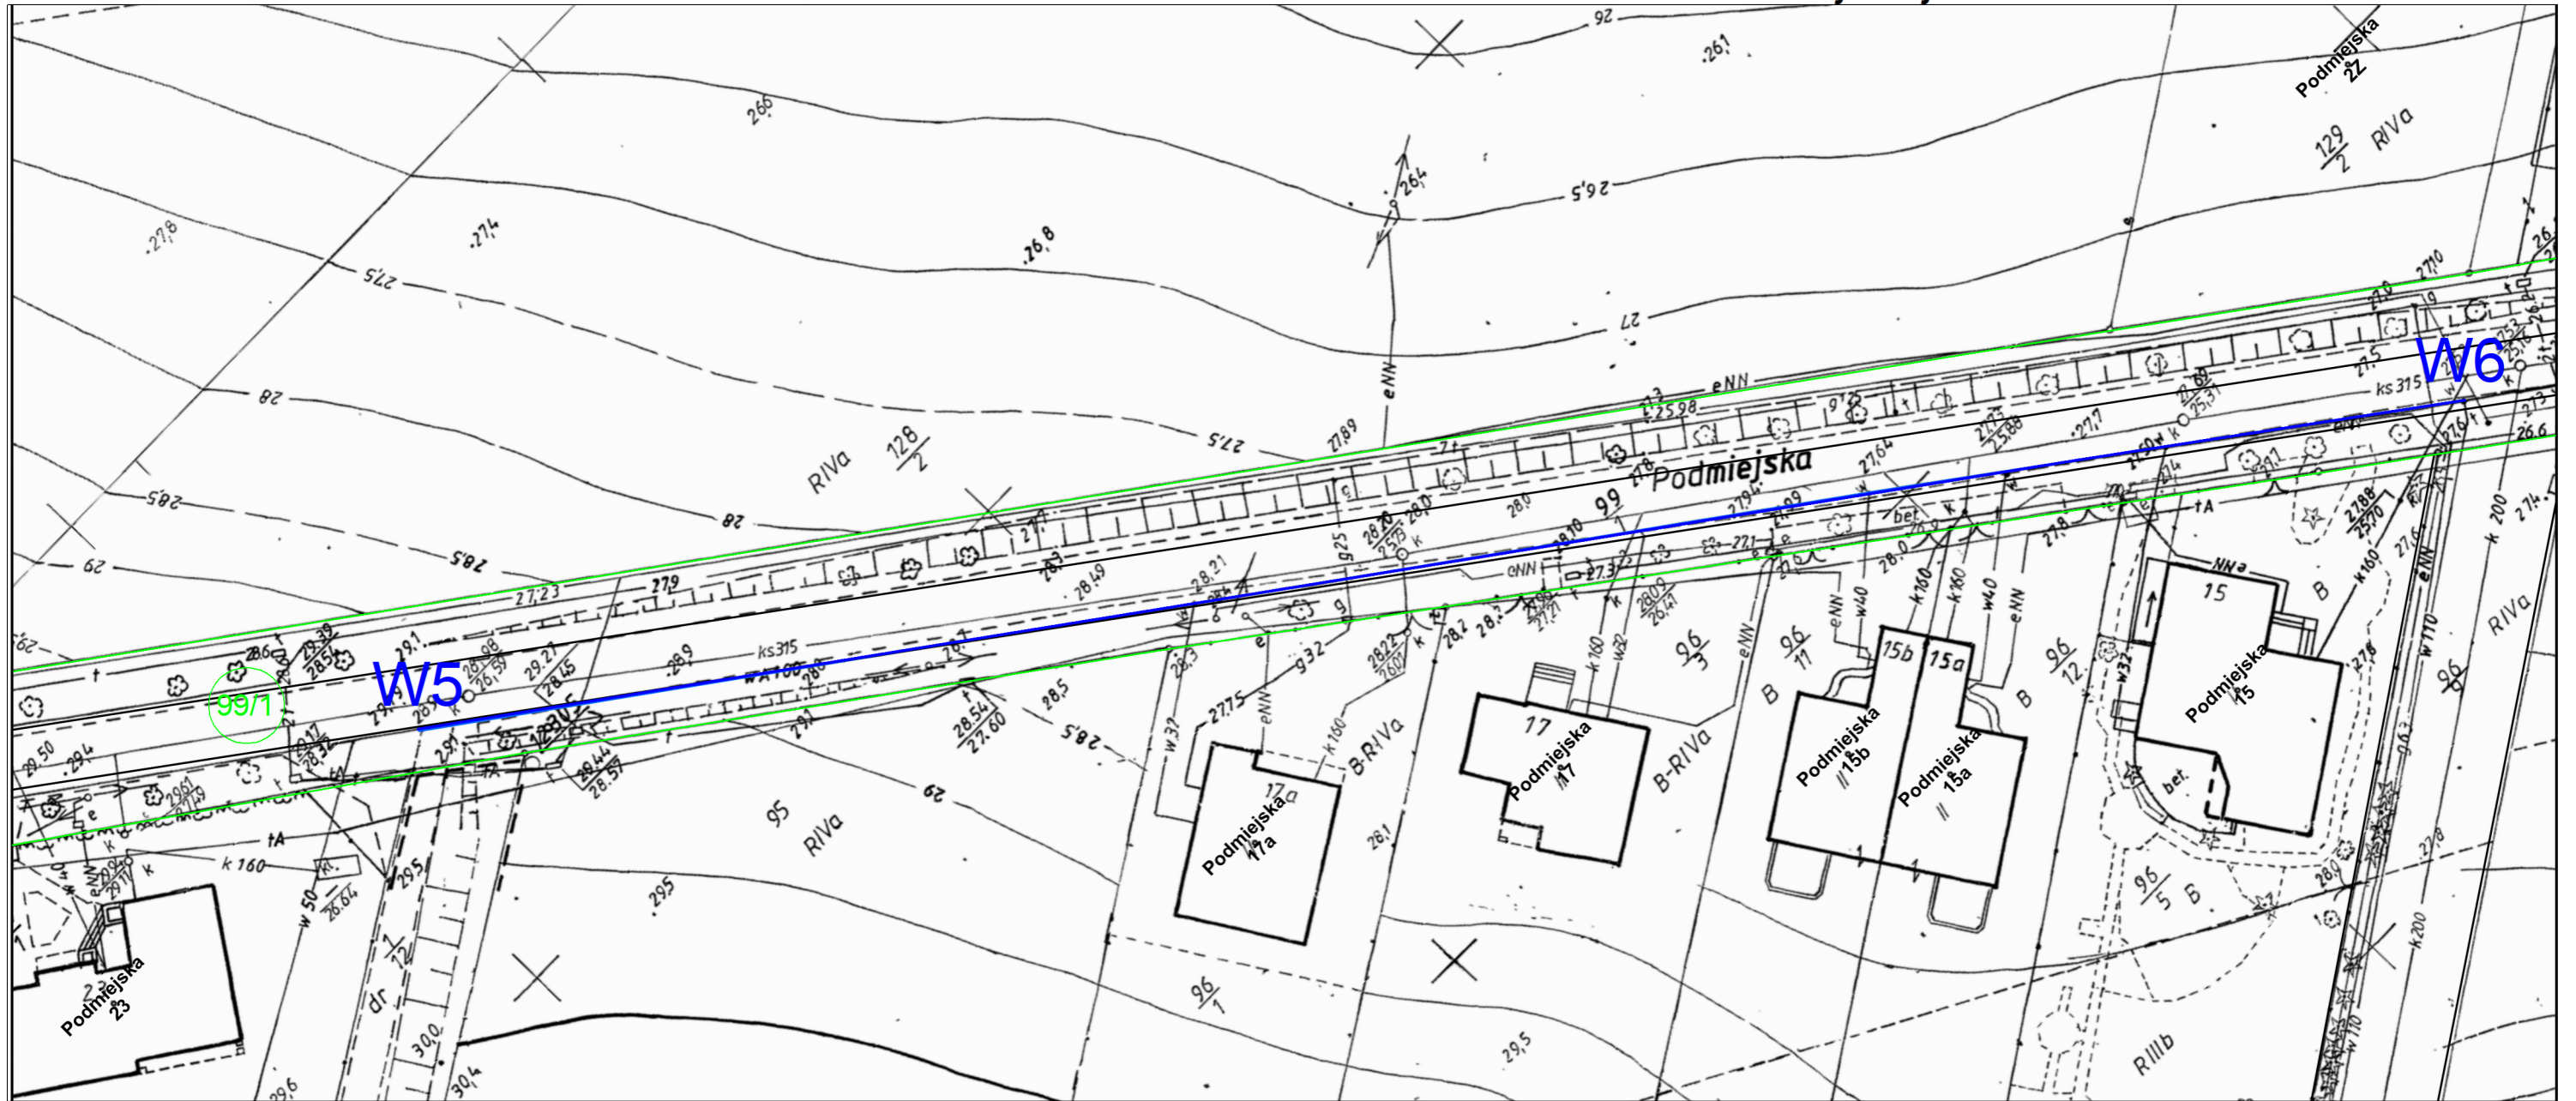

skala 1:500

———— sieć wodociągowa W5-W6 do remontu: L≈165m