


Załącznik nr 1 Rys.1-Remont sieci wodociągowej w ul. Wiejskiej

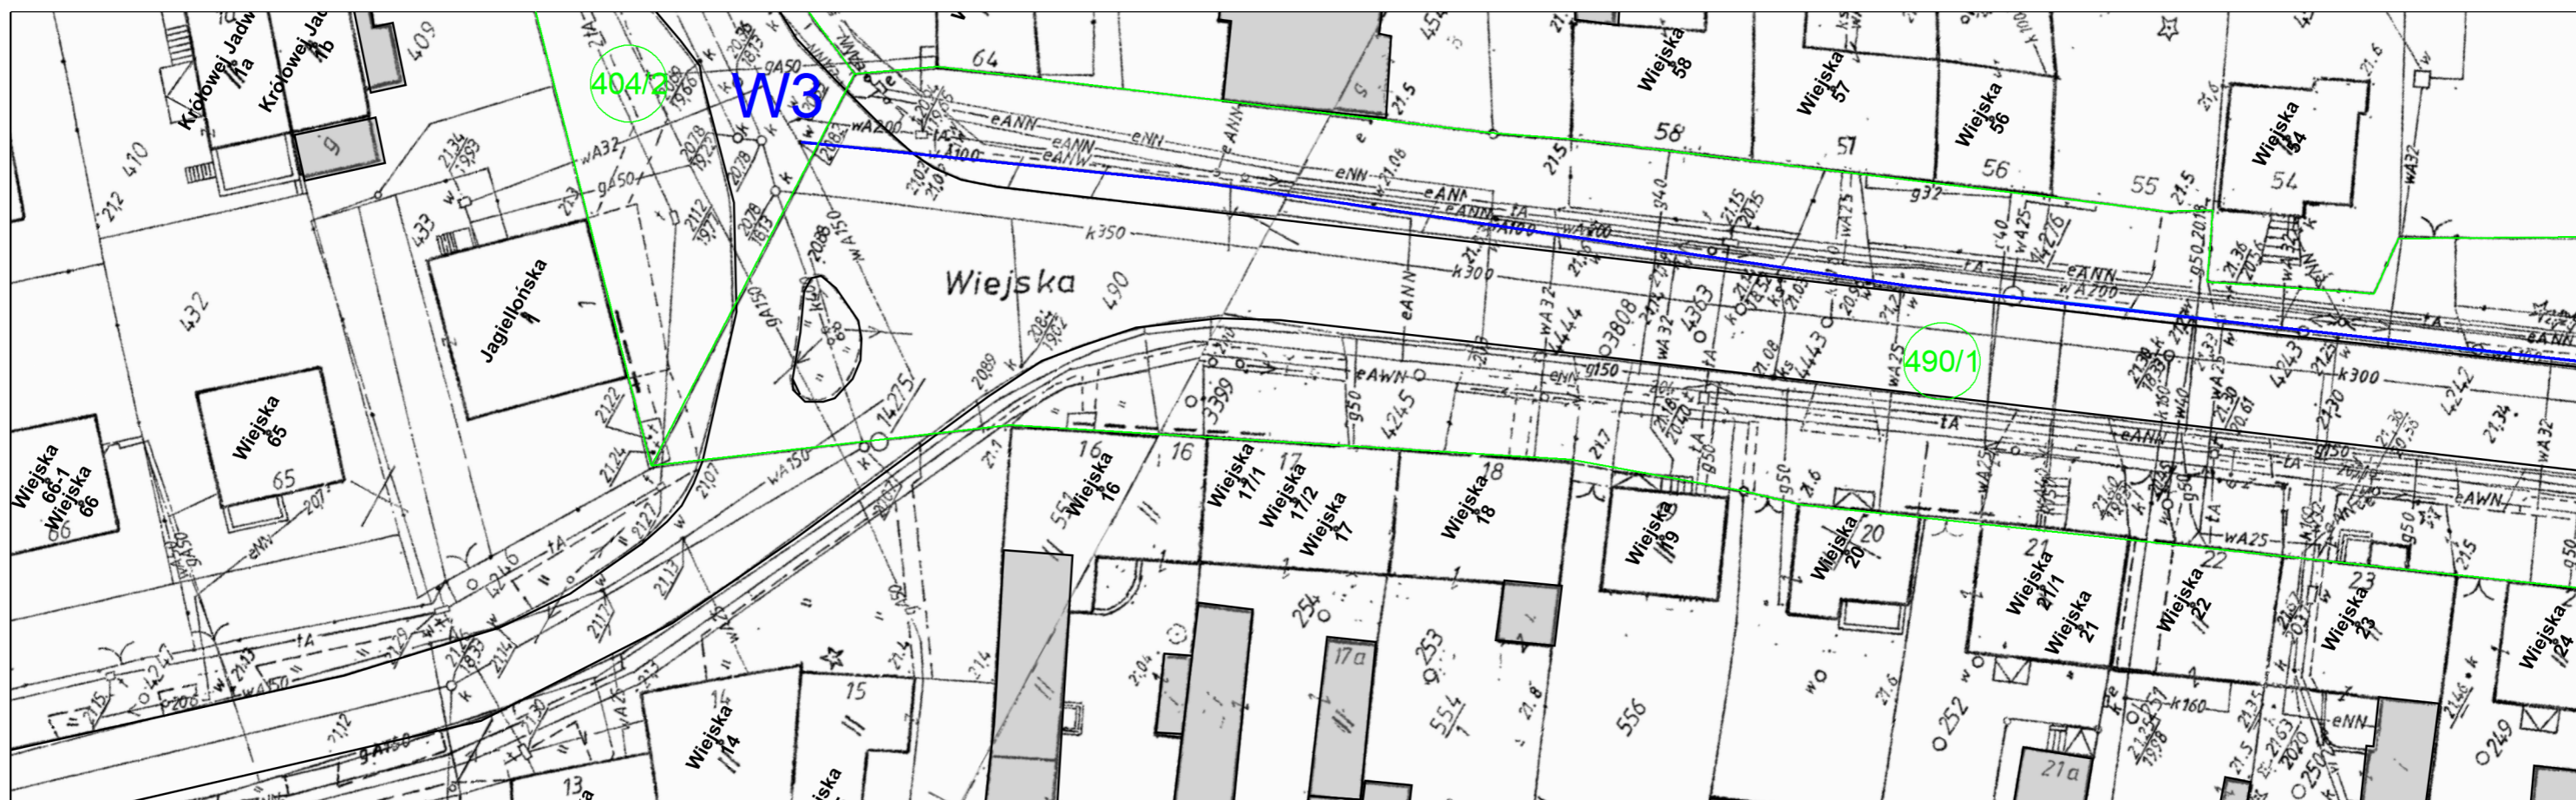

skala 1:500

— sieć wodociągowa W3-W4 do remontu: L≈300m