OBIEKT:

Województwo: 32 Zachodniopomorskie
Powiat: 321401 Stargardzki
Jednostka ewidencyjna: 321401_1, Stargard
Obręb: Stargard 17 [0017]
ul. Sadowa
dz. nr 44

LAND SURVEYING- RYSZARD RACHWAŁ
UL.POZIOMKOWA 9, 73-110 SIWNO
NIP8521649888 REGON 810787160
nr tel.576 050 751
(Jednostka wykonawstwa geodezyjnego)

SKALA: 1:500
Układ współrzędnych: PUWG 2000
Układ odniesienia wysokości: Kronsztadt

Wykonano metodą: a) rastrowo b) wektorowo:
skanowanie, kalibracja, digitalizacja rastra

Kierownik roboty:
mgr inż. Ryszard Rachwał nr upr. 4478
.....

Wykonano w ramach roboty geodezyjnej:
NG.66401.1478.2019.JŁ
zgłoszonej w WGKiK w Stargardzie

Mapę do celów projektowych sporządzono przy wykorzystaniu:
1. Cyfrowej mapy zasadniczej w skali 1 : 500 sekcje 5.198.21.22.2.3
~~2. Danych branżowych części uzbrojenia podziemnego~~
3. Pomiaru zieleni wysokiej i pomników przyrody oraz pomiaru innych obiektów wskazanych przez projektanta
~~4. Opracowanych geodezyjnie elementów planu zagospodarowania przestrzennego (linie rozgraniczające, linie regulacyjne, osie ulic)~~

W zakresie opracowania znajdują się punkty osnowy geodezyjnej nr: brak
podlegające ochronie na podst.art.15, art.48 ust.1 pkt 3 ustawy Prawo geodezyjne i kartograficzne

Granice i nr działek ewidencyjnych według danych
WGKiK w Stargardzie, 05.07.2019r.

Na mapie do celów projektowych wykazano następujące uzgodnione przez ZUDP projekty sieci uzbrojenia terenu:
1. ZU/47/2001-proj.t
2. ZU/556/2005-proj.g
3. ZU/665/2012-proj.k

Rejestracja:

Informacje dodatkowe
1. ——— ——— ——— zakres opracowania
2. Redakcja znaków zgodna z Rozporządzeniem MAiC z dnia 02.11.2015r. (Dz. U. 2015 nr 0 poz. 2028)
3. Mapa nadaje się do celów projektowych w zakresie pomiaru.
4. Stopień kartometryczności mapy do celów projektowych jest zgodny z Rozporządzeniem MSWiA z dnia 9.11.2011 r. (Dz.U. 2011 nr 263 poz. 1572)
5. Wszystkie trwałe obiekty budowlane podlegają wytyczeniu przez jednostkę wykonawstwa geodezyjnego.
6. Nie wyklucza się istnienia w terenie również uzbrojenia, o którym brak było informacji branżowych i nie zostały odnalezione w terenie w czasie inwentaryzacji geodezyjnej.
7. Mapa zgodna z przepisami § 79 ust. 5 rozporządzenia j.w.- nadaje się projektowania budynków w odległości mniejszej niż 4,0 m od granicy nieruchomości
8. Nie wykonano czynności określonych w §80 ust. 4 rozporządzenia MSWiA z dnia 9.11.2011 r. (Dz. U. Nr 263, poz. 1572)
9. Udostępnianie i rozpowszechnianie otrzymanych materiałów jest zabronione: art.18 Ustawy Prawo Geodezyjne i Kartograficzne (Dz. U. z 2010 r. nr 193, poz. 1287 ze zm.)

Uzbrojenie podziemne opracowano na podstawie:
~~1. Pośredniego ustalenia przebiegu aparaturą elektromagnetyczną - z literą A (*)~~
2. Bezpośrednich pomiarów powykonawczych - bez litery (*)
~~3. danych branżowych - z literą B (*)~~
(*) niepotrzebne skreślić lub usunąć

W związku z tym w częściach 1 i 3 nie gwarantuje się kompletności, a dokładność położenia uzbrojenia na mapie może być niższa od dokładności kartometrycznej mapy

Kierownik jednostki wykonawstwa geodezyjnego
Ryszard Rachwał

Aktualność mapy do celów projektowych na dzień:
12.07.2019r.

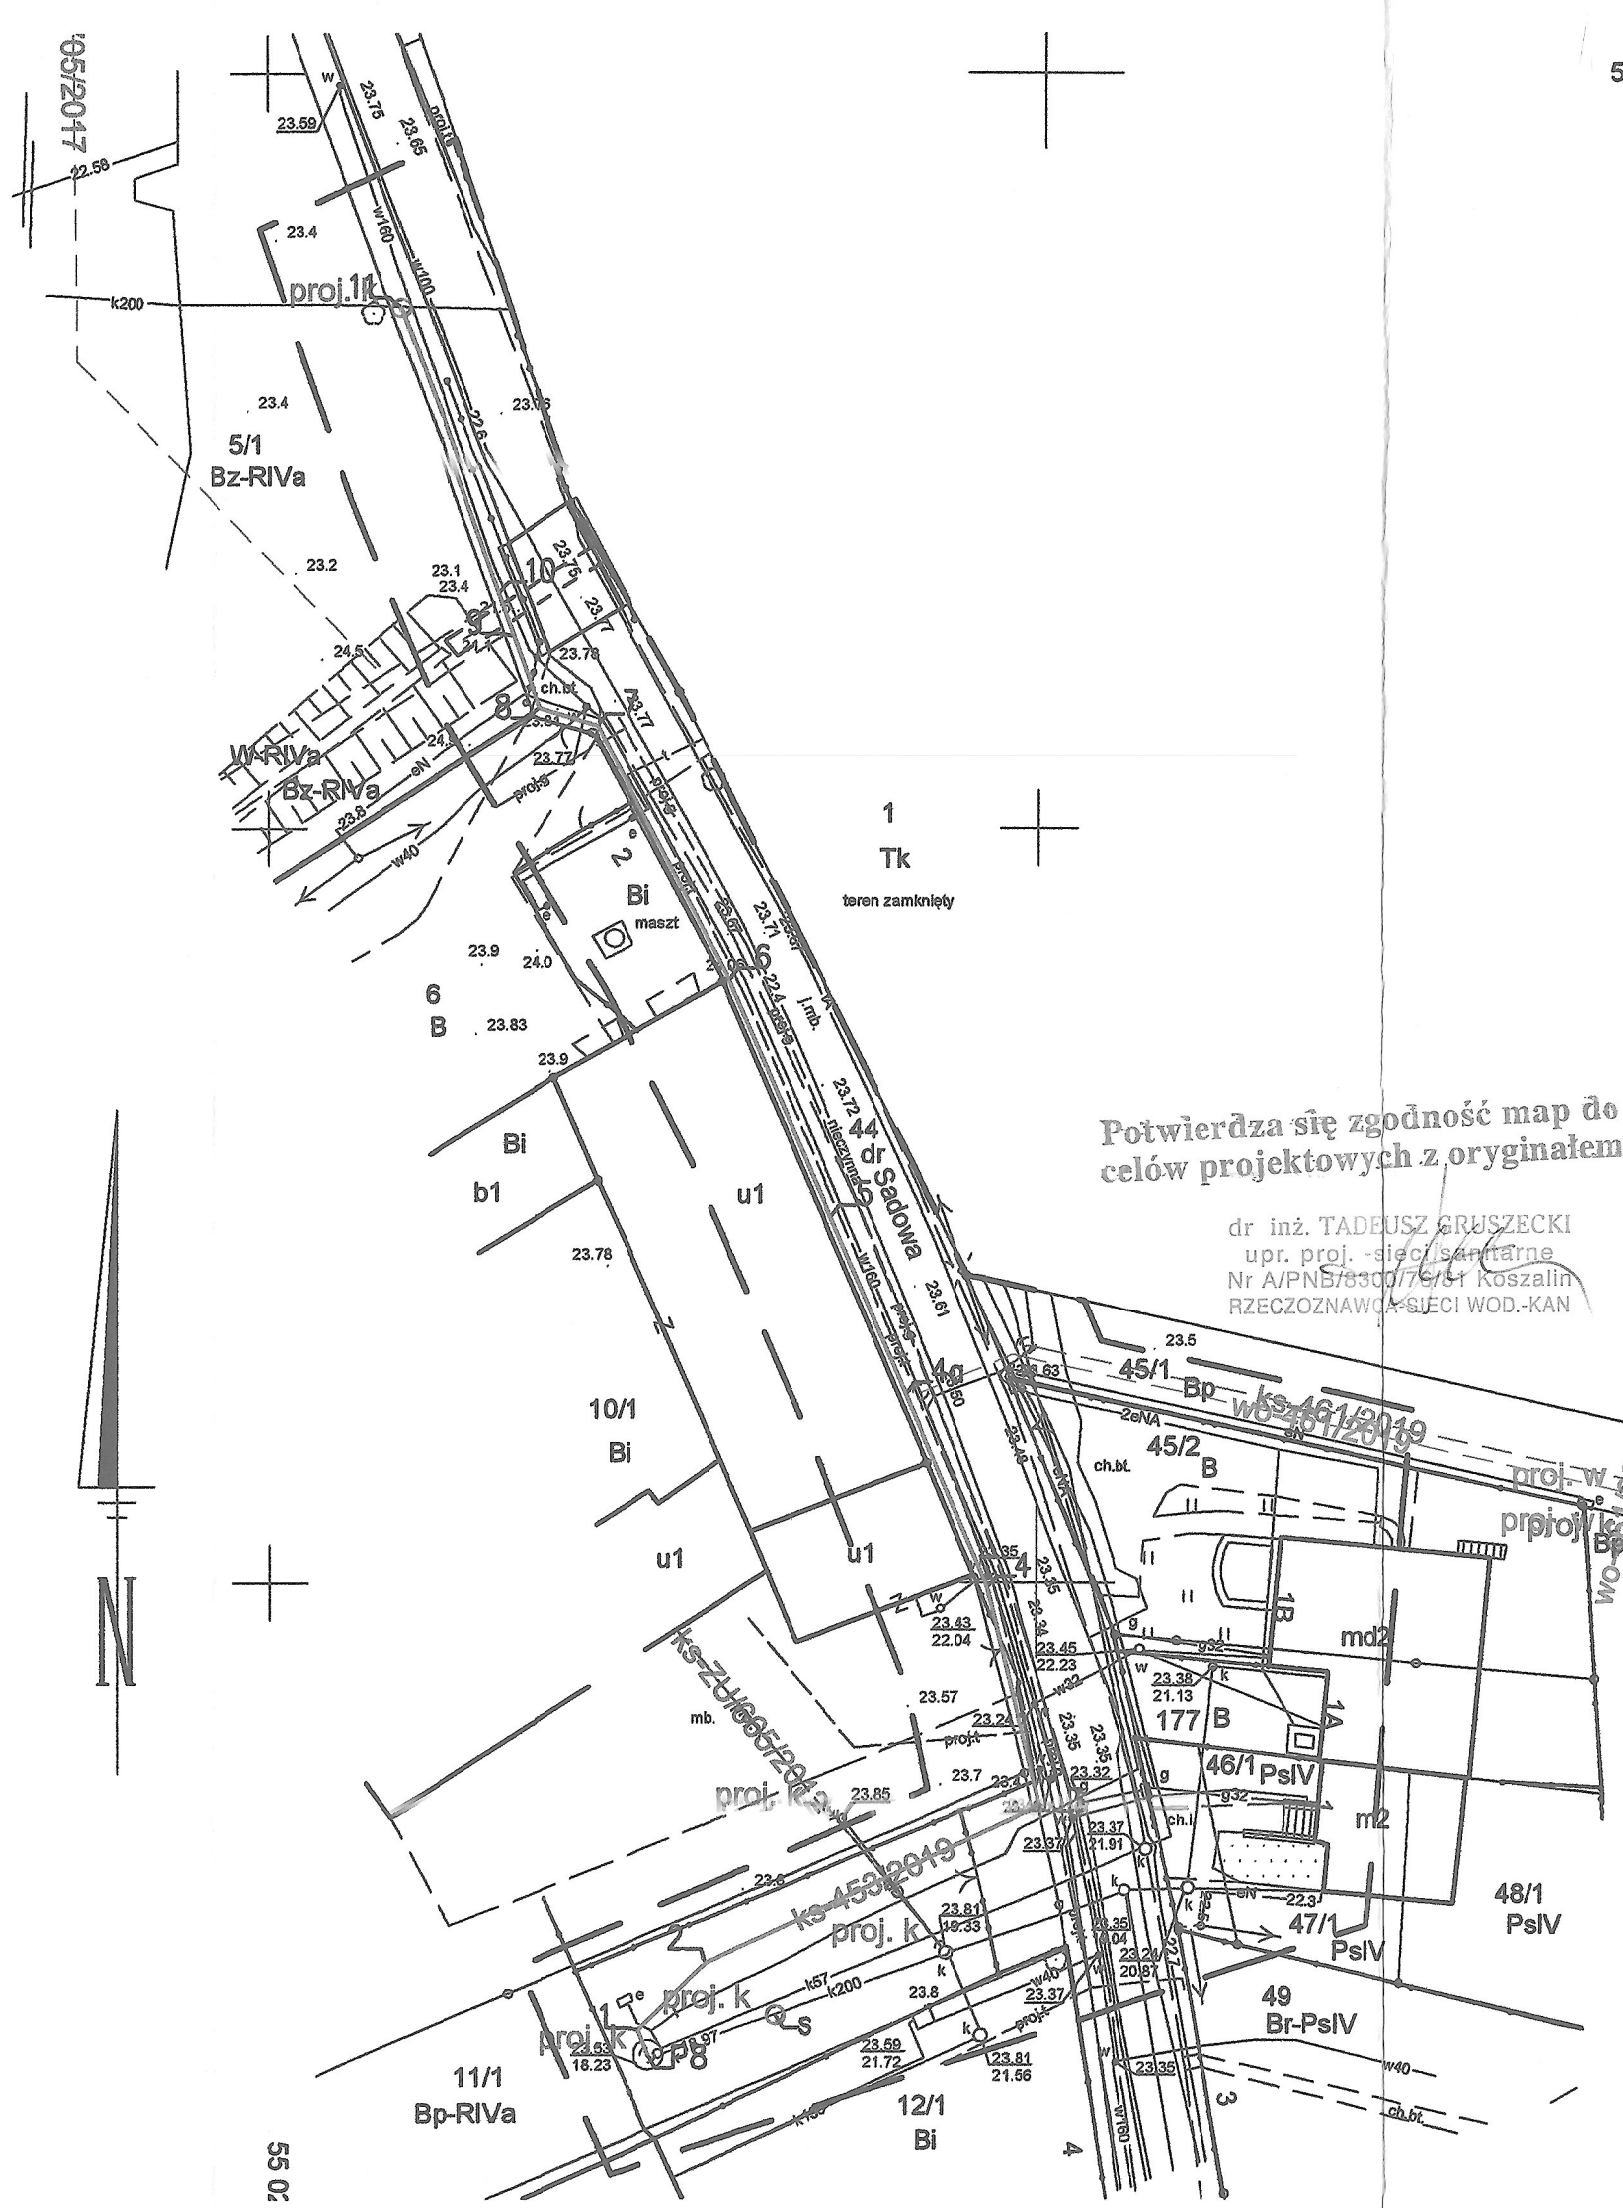

Potwierdza się zgodność map do celów projektowych z oryginałem
dr inż. TADEUSZ GRUSZECKI
upr. proj. - sieci sanitarne
Nr A/PNB/8300/76/81 Koszalin
RZECZOZNAWCA-SIECI WOD.-KAN

UWAGA:
Od pkt.3 do włączenia przewód będzie wykonany przewiertem sterowanym

OZNACZENIA:
1. Sieci i elementy zaprojektowane:
proj. przewód tłoczny
proj. studnie kanalizacyjne

Nazwa i adres obiektu:
Przebudowa przepompowni P8 wraz z budową przewodu tłocznego w ul. Sadowej
Nr działek: 11/1, 44 obręb 17 Stargard
Inwestor: Miejskie Przedsiębiorstwo Gospodarki Komunalnej Spółka z o.o 73-110 Stargard ul. Stefana Okrzei 6

Nazwa rysunku: Projekt zagospodarowania przewodu tłocznego
Skala: 1:500

Projektował:	Sprawdził:	Data:
dr inż.Tadeusz Gruszecki A/PNB/8300/76/81 specjalność sieci sanitarne	inż. Milita Gruszecka UAN/N/7210/78/90 specjalność sieci wod-kan	09.2019r.
		Nr rysunku: 1

47