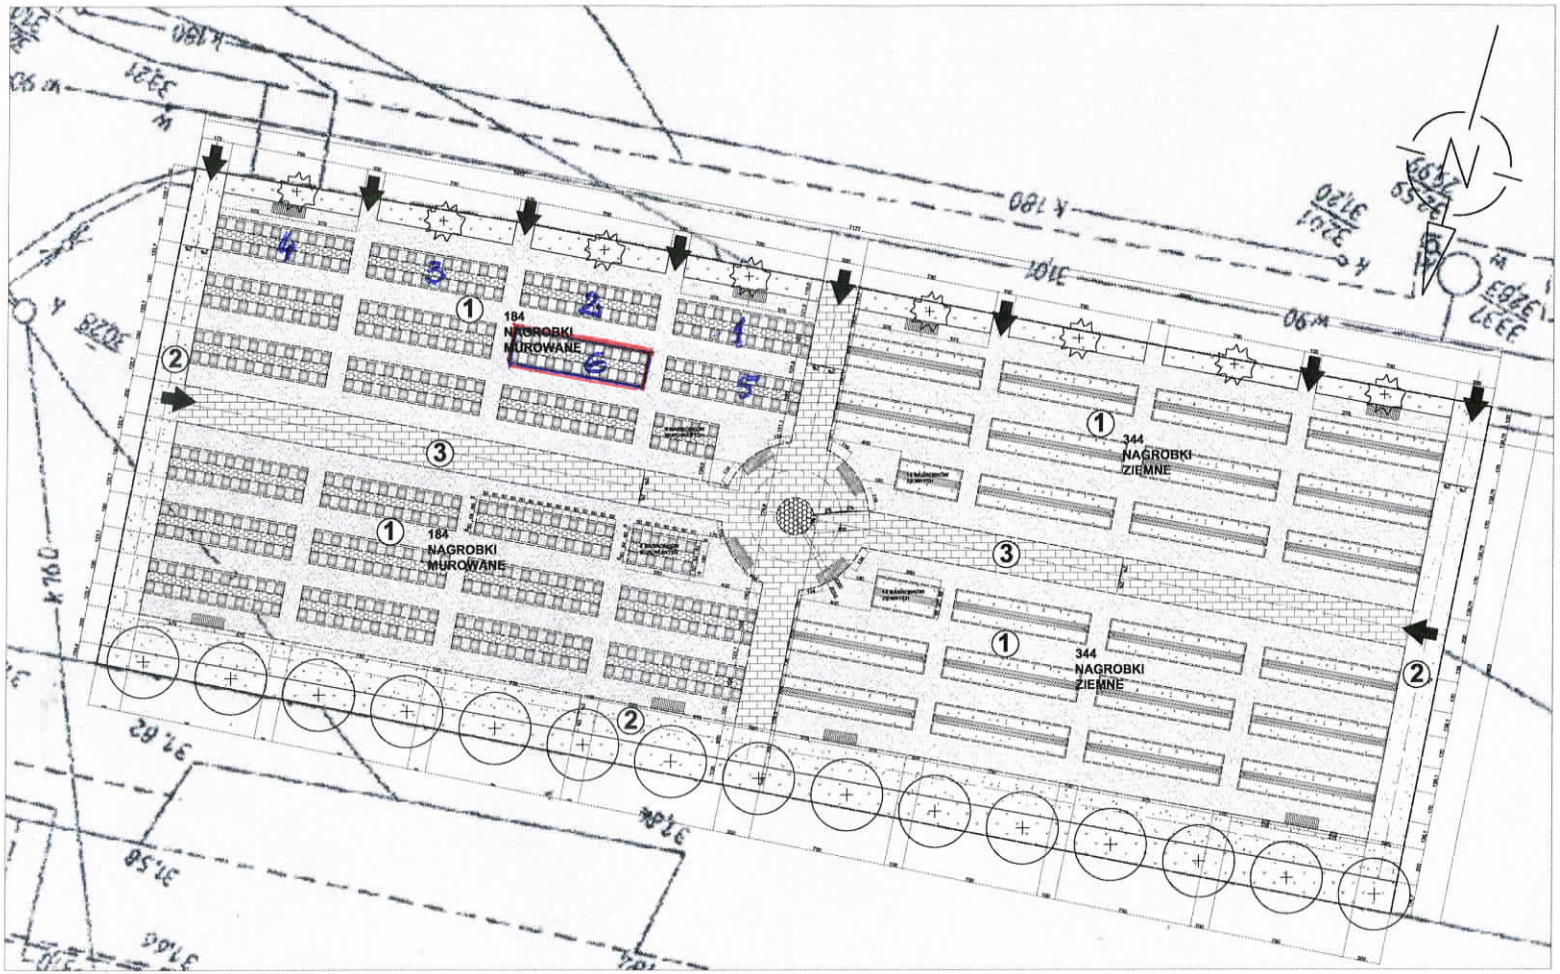

LEGENDA

GRANICA OPRACOWANIA

WEJŚCIA NA TEREN OPRACOWANIA

1.NAWIERZCHNIE PROJEKTOWANE

1390 m² — CIĄGI PIESZE- SZER 1,0 m, ŻWIR GRANITOWY ŻÓŁTY

433,2 m² — CIĄGI PIESZE- SZER 1,0 m, wysypanie kwater grobów ziemnych - ŻWIR GRANITOWY SZARY

200 m² — CIĄGI PIESZE- SZER 2,0 m, POLBRUK SZARY- KLASYCZNY BEZ FAZY

435 m — OBRZEŻA CHODNIKOWE- BETONOWE
szare, o wym. 8 x 30 x 100, warstwa wierzchnia:
osadzone w obsypce z zaprawy betonowej B10 z oporem (gr 15 cm) na podsypce z piasku (gr. 15 cm)

2. ZIELEŃ PROJEKTOWANA

DRZEWO LIŚCIASTE

DRZEWO LIŚCIASTE - ODMIANA PURPUROWA

89 m³ — ZIELEŃ OKRYWOWA, sciółkowana korą z drzew iglastych, warstwa 5-10 cm, kolor brązowy

166 m³ — TRAWA

3.ELEMENTY ZAGOSPODAROWANIA TERENU

ŁAWKA- zgodnie z zaproponowanym modelem w opisie technicznym do projektu

KWATERY GROBOWE MUROWANE

KWATERY GROBOWE ZIEMNE

3. SZCZEGÓŁY NAWIERZCHNI PROJEKTOWANYCH

1 — CIĄGI PIESZE- SZER 1,0 m,
ŻWIR GRANITOWY ŻÓŁTY,
ulepszony cementem w ilości 4% o następującym uwarstwieniu: warstwa wierzchnia o uziarnieniu 2-6,3 mm gr. 2 cm, pod niąwarstwa gr. 4 cm o uziarnieniu 4-16 mm, na samym spodzie warstwa o uziarnieniu 4-16 mm- gr. 10 cm

2 — CIĄGI PIESZE- SZER 1,0 m,
ŻWIR GRANITOWY SZARY,
ulepszony cementem w ilości 4% o następującym uwarstwieniu: warstwa wierzchnia o uziarnieniu 2-6,3 mm gr. 2 cm, pod niąwarstwa gr. 4 cm o uziarnieniu 4-16 mm, na samym spodzie warstwa o uziarnieniu 4-16 mm- gr. 10 cm

3 — CIĄGI PIESZE- SZER 2,0 m,
POLBRUK SZARY- KLASYCZNY BEZ FAZY
grubości 6 cm, warstwa wierzchnia: 1- podsypka z piasku- grubość 3-5 cm frakcja do 2 mm,
2- podbudowa o grubości 15- 30 cm, z tłucznia frakcji 30- 60 mm,
3.- warstwa odsączająca- z piasku frakcji 2 mm, grubość 10 cm
w szczelinach suchy piasek- frakcja 1- 2 mm

PROJEKT KWATERY NAGROBKÓW MUROWANYCH- 30 NAGROBKÓW
SKALA 1:50

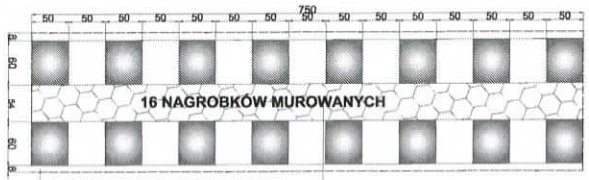

OBRZEŻA CHODNIKOWE- BETONOWE
szare, o wym. 8 x 30 x 100, warstwa wierzchnia:
1. podypka cem.- piaskowa- gr. 5 cm,
2.lewa bet. (chudy beton) z oporem- gr. 15 cm,
3. pospółka- 10 cm

róża okrywowa 'The Fairy'
na ściółce z kory roślin iglastych- grubość warstwy 5-10 cm

PROJEKT KWATERY NAGROBKÓW ZIEMNYCH- 30 NAGROBKÓW
SKALA 1:50

OBRZEŻA CHODNIKOWE- BETONOWE
szare, o wym. 8 x 30 x 100, warstwa wierzchnia:
1. podypka cem.- piaskowa- gr. 5 cm,
2.lewa bet. (chudy beton) z oporem- gr. 15 cm,
3. pospółka- 10 cm

- ŻWIR GRANITOWY SZARY-
grubość 5cm, o uziarnieniu 2-6,3 mm gr. 2 cm

Wykonał	PRACOWNIA PROJEKTOWA ARCHITEKTURY KRAJOBRAZU ul. Wielogórska 68c/3, 59-220 Legnica			
Inwestor	Miejskie Przedsiębiorstwo Gospodarki Komunalnej Spółka z o.o. ul. Okrzei 6 73-110 Stargard Szczeciński			
Nazwa rysunku	Projekt wykonawczy- mała architektura i elementy układu komunikacyjnego (ciągi piesze)			Skala 1:200
Obiekt	„Projekt zagospodarowania kwartału A-01 na cmentarzu komunalnym w Stargardzie Szczecińskim przy ul. Spokojnej 49"			Numer rysunku 2
Opracował	mgr inż. arch. kraj. Joanna Wieczorek	Podpis		kwiecień 2012
	tech. arch. Krzysztof Bakalarz Nr Uprawnień: 24/88/Lw	Podpis		