


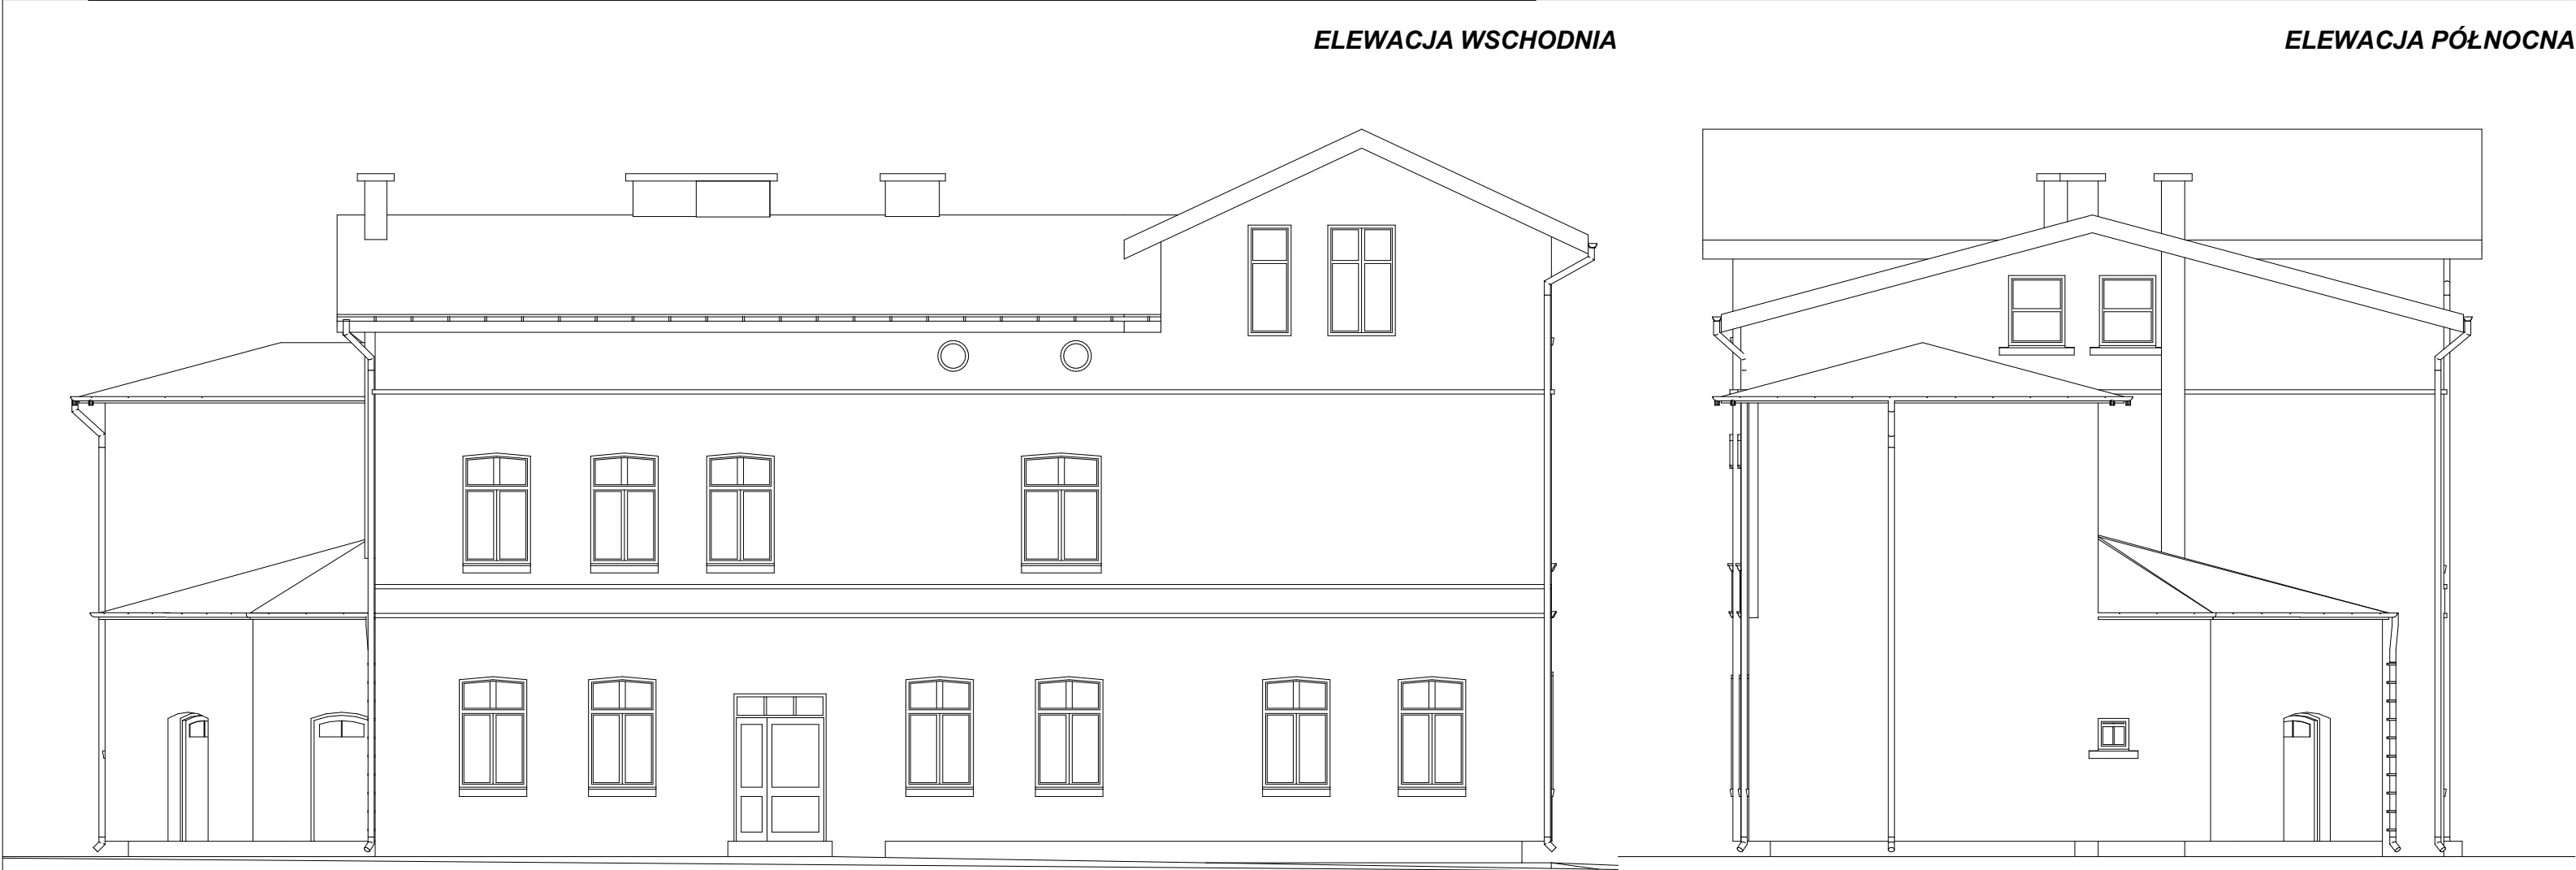

ELEWACJA WSCHODNIA

ELEWACJA PÓŁNOCNA



ELEWACJA ZACHODNIA

ELEWACJA POŁUDNIOWA

UWAGI:



K2-SYSTEM

73-110 Stargard Szczec., ul. Mokrzyca 8
telefon/fax: (91) 578-68-19, e-mail: biuro@k2system.pl
www.k2system.pl

PRAWA AUTORSKIE ZASTRZEŻONE / COPY RIGHTS RESERVED
Przedmiotowy projekt architektoniczny jest chroniony prawem autorskim zgodnie z art. 11 nast.
Ustawy o Prawie Autorskim i Prawach Pokrewnych z dn. 04 lutego 1994r. (Dz.U. nr 24 poz. 83 z 23.02.95r.)

PROJEKTANCI:	PODPIS:			
mgr inż. arch. Paweł KRAWCZYK upr. proj. nr 26/ZPOIZ/OKK/2018 spec. architektoniczna				
SPRAWDZAJĄCY:	PODPIS:			
mgr inż. arch. Marcin DURYS upr. proj. nr 25/ZPOIA/OKK/2012 spec. architektoniczna				
NAZWA: INWENTARYZACJA BUDYNKU ADMINISTRACYJNEGO				
ADRES INWESTYCJI: UL. OKRZEI 6, 73-110 STARGARD, DZ. NR 32/5 OBR. STARGARD				
INWESTOR: MIEJSKIE PRZEDSIĘBIORSTWO GOSPODARKI KOMUNALNEJ SP. Z O.O. STARGARD, UL. OKRZEI 6, 73-110 STARGARD				
TYTUŁ RYSUNKU: ELEWACJE				
BRANŻA: ARCHITEKTURA	FAZA: INW.	DATA: 12-2020r.	SKALA: 1:100	NR RYS.: 1.7