


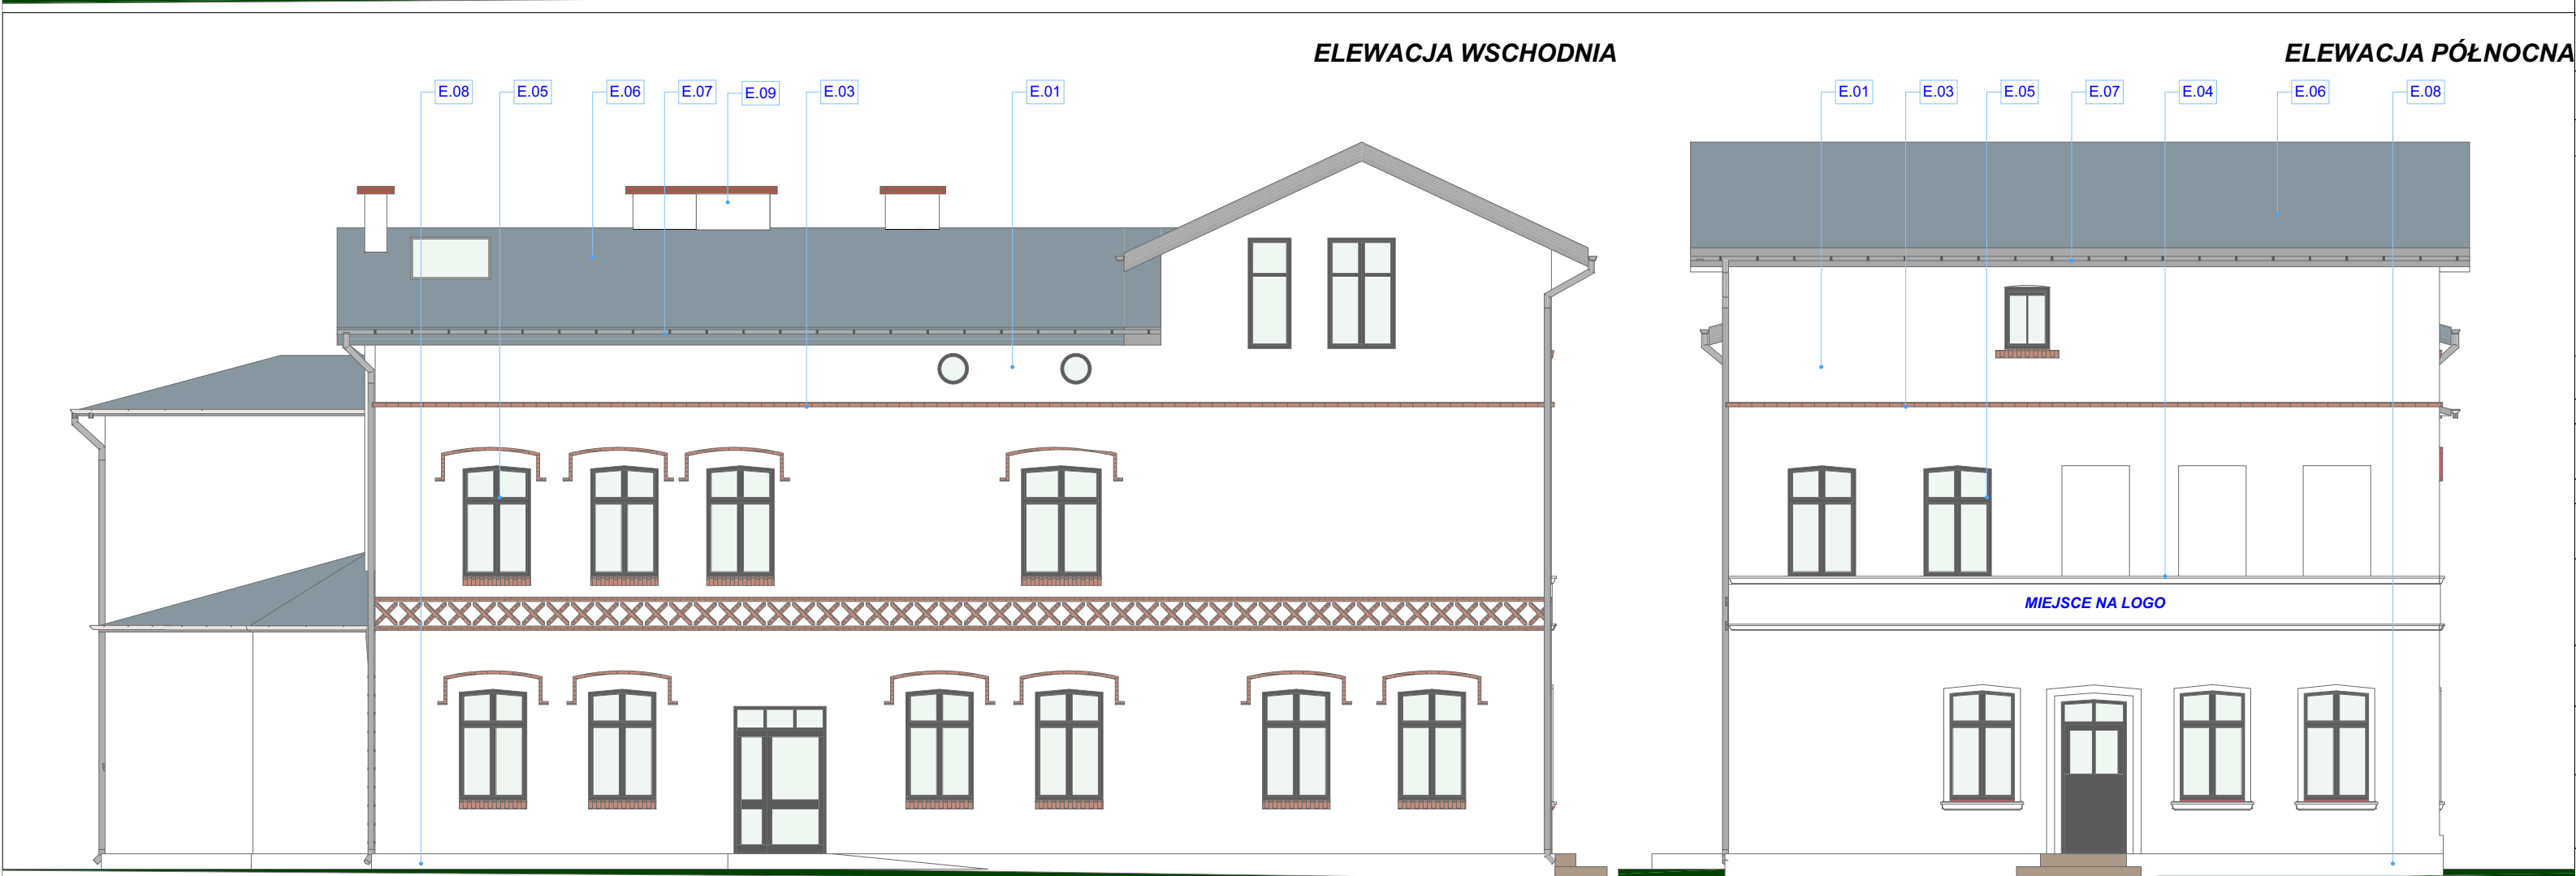

ELEWACJA WSCHODNIA

ELEWACJA PÓŁNOCNA



ELEWACJA ZACHODNIA

ELEWACJA POŁUDNIOWA

UWAGA:

E.01	Tynk cementowy, kolor biały
E.02	Drewno konstrukcyjne, bejca kolor dębowy
E.03	Gzyms- cegła naturalna
E.04	Gzyms- tynk cementowy, kolor biały
E.05	Stolarka okienna, drzwi i świetlik dachowy- aluminiowa, kolor jasny szary
E.06	Poszycie z blachy tytanowo- cynkowej w rąbek stojący, kolor naturalny
E.07	Obróbki blacharskie, rynny i rury spustowe- blacha tytanowo- cynkowa, kolor naturalny
E.08	Cokół tynk mineralny kolor biały
E.09	Kominy tynk cementowy kolor biały



73-110 Stargard Szczec., ul. Mokrzyca 8
telefon/fax: (91) 578-68-19, e-mail: biuro@k2system.pl
www.k2system.pl

PRAWA AUTORSKIE ZASTRZEŻONE / COPY RIGHTS RESERVED
Przedmiotowy projekt architektoniczny jest chroniony prawem autorskim zgodnie z art. 1 i nast.
Ustawy o Prawie Autorskim i Prawach Pokrewnych z dn. 04 lutego 1994r. (Dz.U. nr 24 poz.83 z 23.02.95r.)

PROJEKTANCI:	PODPIS:
mgr inż. arch. Paweł KRAWCZYK upr. proj. nr 26/ZPOIZ/OKK/2018 spec. architektoniczna	
SPRAWDZAJĄCY:	PODPIS:
mgr inż. arch. Marcin DURYS upr. proj. nr 25/ZPOIA/OKK/2012 spec. architektoniczna	

NAZWA:
KONCEPCJA FUNKCJONALNO- PRZESTRZENNA
PRZEBUDOWY BUDYNKU ADMINISTRACYJNEGO

ADRES INWESTYCJI:
UL. OKRZEI 6, 73-110 STARGARD, DZ. NR 32/5 OBR.
STARGARD

INWESTOR:
MIEJSKIE PRZEDSIĘBIORSTWO GOSPODARKI KOMUNALNEJ
SP. Z O.O. STARGARD, UL. OKRZEI 6, 73-110 STARGARD

TYTUŁ RYSUNKU:

ELEWACJE

BRANŻA:	FAZA:	DATA:	SKALA:	NR RYS.:
ARCHITEKTURA	PK	12-2020r.	1:100	A.7