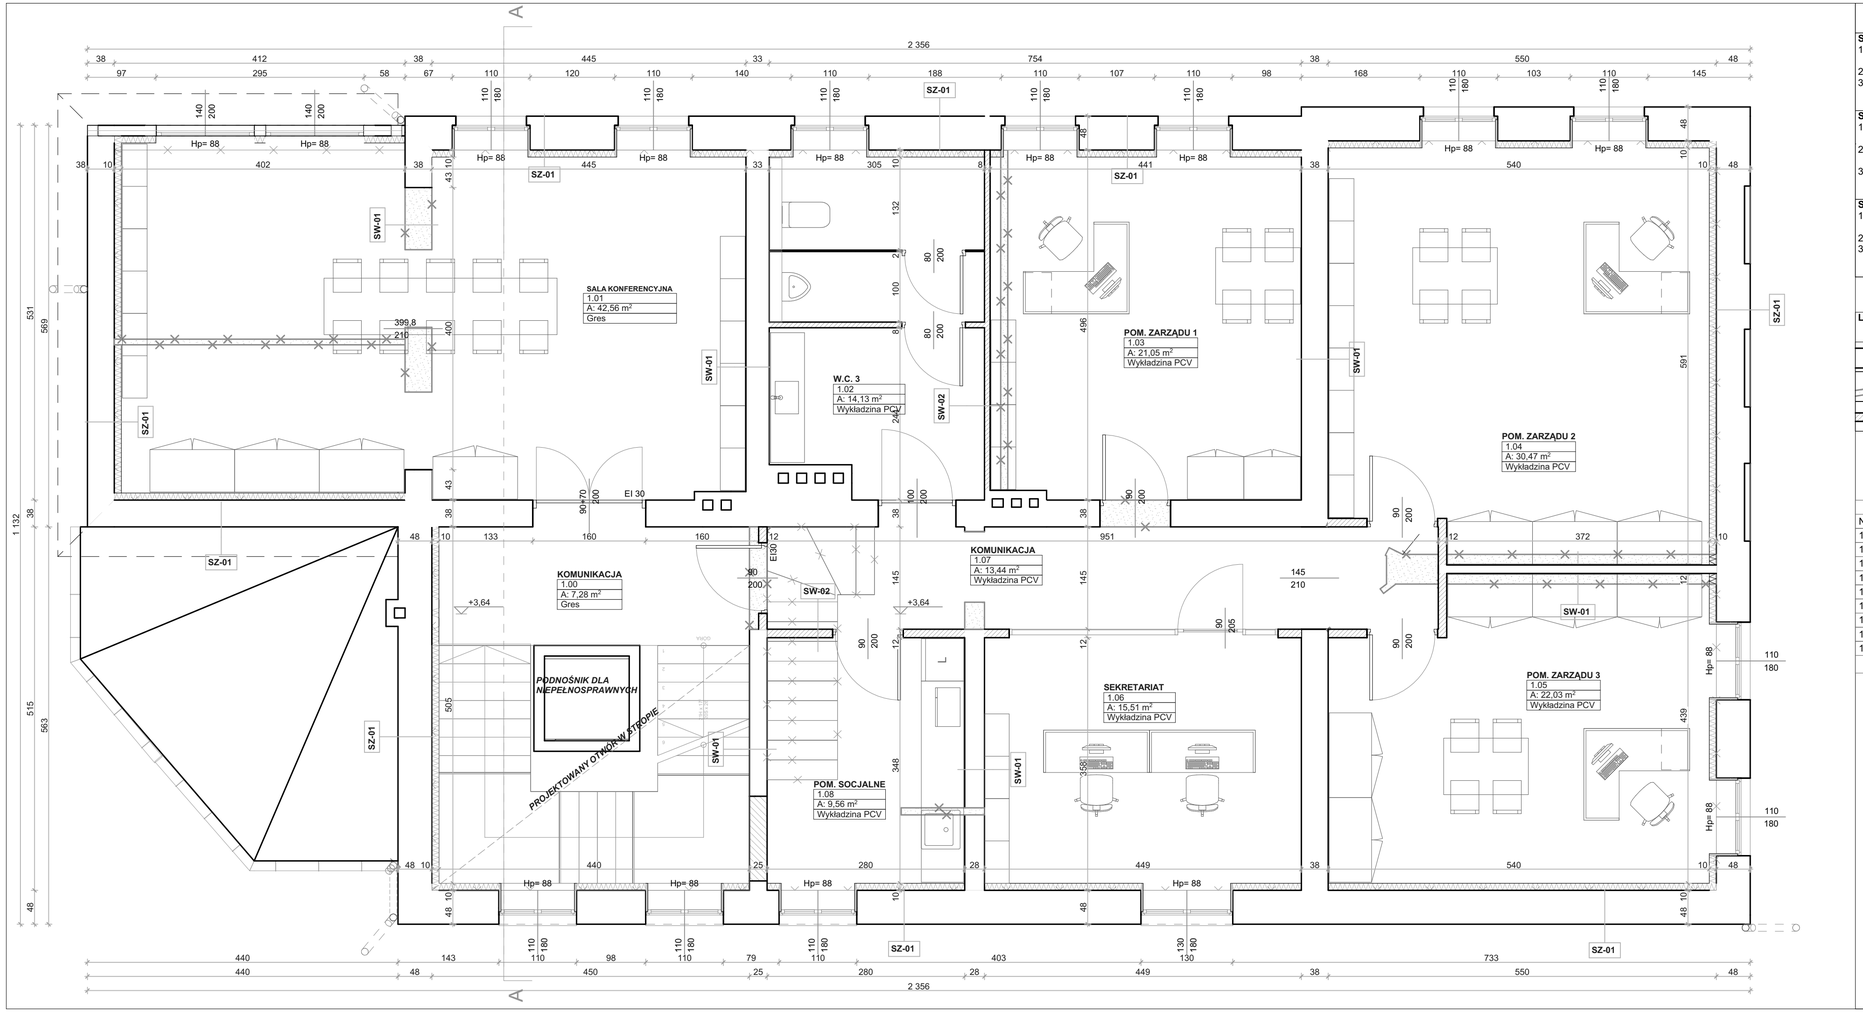

PRZEGRODY PIONOWE-
/WARSTWY PODAWANE OD ZEWNĄTRZ/

SZ-01- ŚCIANA ZEWNĘTRZNA MUROWANA ISTNIEJĄCA:
1. Istniejąca ściana murowana z cegły pełnej, rdzeń konstrukcyjny gr. 25,0cm
2. Izolacja termiczna- mineralne płyty izolacyjne, gr. 10,0cm
3. Tynk gipsowy dwukrotnie malowany- gr. 1,5cm w pom. mokrych pod płytki ceramiczne tynk cem.- wap.- gr. 1,5cm

SW-01- ŚCIANA WEWNĘTRZNA MUROWANA ISTNIEJĄCA:
1. Tynk gipsowy dwukrotnie malowany- gr. 1,5cm w pom. mokrych pod płytki ceramiczne tynk cem.- wap.- gr. 1,5cm
2. Istniejąca ściana murowana z cegły pełnej, rdzeń konstrukcyjny gr. 25,0cm
3. Tynk gipsowy dwukrotnie malowany- gr. 1,5cm w pom. mokrych pod płytki ceramiczne tynk cem.- wap.- gr. 1,5cm

SW-02- ŚCIANA WEWNĘTRZNA MUROWANA DZIAŁOWA:
1. Tynk gipsowy dwukrotnie malowany- gr. 1,5cm w pom. mokrych pod płytki ceramiczne tynk cem.- wap.- gr. 1,5cm
2. Ściana z bloczków silikatowych, np. "SILK-E", gr. 12,0cm
3. Tynk gipsowy dwukrotnie malowany- gr. 1,5cm w pom. mokrych pod płytki ceramiczne tynk cem.- wap.- gr. 1,5cm

LEGENDA:

ŚCIANY ISTNIEJĄCE:

WYBURZENIA:

ŚCIANY PROJEKTOWANE:

ZESTAWIENIE POWIERZCHNI- I PIĘTRO

Nr	Nazwa pomieszczenia	Rodzaj posadzki	Pow.
1.00	KOMUNIKACJA	Gres	7,3
1.01	SALA KONFERENC...	Gres	42,6
1.02	W.C. 3	Wykładzina PCV	14,1
1.03	POM. ZARZĄDU 1	Wykładzina PCV	21,0
1.04	POM. ZARZĄDU 2	Wykładzina PCV	30,5
1.05	POM. ZARZĄDU 3	Wykładzina PCV	22,0
1.06	SEKRETARIAT	Wykładzina PCV	15,5
1.07	KOMUNIKACJA	Wykładzina PCV	13,4
1.08	POM. SOCJALNE	Wykładzina PCV	9,6
			176,0 m²

UWAGI:

01. Projekt Budowalny służy wyłącznie celom formalno-prawnym. Roboty budowlane prowadzić należy na podstawie dokumentacji wykonawczej.
02. Powierzchnia użytkowa liczona wg normy PN-ISO 9836:1997.
03. Elementy konstrukcyjne wykonać wg rysunków branży konstrukcyjnej.
04. Projekt Budowlany branży architektonicznej należy rozpatrywać łącznie z projektami innych branż.
05. Wymiary otworów drzwiowych podano w świetle ościeżnicy. Przed wykonaniem otworów okiennych sprawdzić wymiary okien.
06. Wymiary otworów okiennych podano w świetle muru. Przed wykonaniem otworów okiennych sprawdzić wymiary okien.
07. Balustrada wysokość H=110cm, liczona od wykończonej posadzki.

K2-SYSTEM
73-110 Stargard Szczec., ul. Mokrzyca 8
telefon/fax: (91) 578-68-19, e-mail: biuro@k2system.pl
www.k2system.pl

PRAWA AUTORSKIE ZASTRZEŻONE / COPY RIGHTS RESERVED
Przedmiotowy projekt architektoniczny jest chroniony prawem autorskim zgodnie z art. 1 i nast. Ustawy o Prawie Autorskim i Prawach Pokrewnych z dn. 04 lutego 1994r. (Dz.U. nr 24 poz.83 z 23.02.95r.)

PROJEKTANCI: PODPIS:
mgr inż. arch. Paweł KRAWCZYK
upr. proj. nr 26/ZPOIZ/OKK/2018 spec. architektoniczna

SPRAWDZAJĄCY: PODPIS:
mgr inż. arch. Marcin DURYS
upr. proj. nr 25/ZPOIA/OKK/2012 spec. architektoniczna

NAZWA:
KONCEPCJA FUNKCJONALNO- PRZESTRZENNA PRZEBUDOWY BUDYNKU ADMINISTRACYJNEGO

ADRES INWESTYCJI:
UL. OKRZEI 6, 73-110 STARGARD, DZ. NR 32/5 OBR. STARGARD

INWESTOR:
MIEJSKIE PRZEDSIĘBIORSTWO GOSPODARKI KOMUNALNEJ SP. Z O.O. STARGARD, UL. OKRZEI 6, 73-110 STARGARD

TYTUŁ RYSUNKU:
I PIĘTRO

BRANŻA:	FAZA:	DATA:	SKALA:	NR RYS.:
ARCHITEKTURA	PK	12-2020r.	1:50	A.3