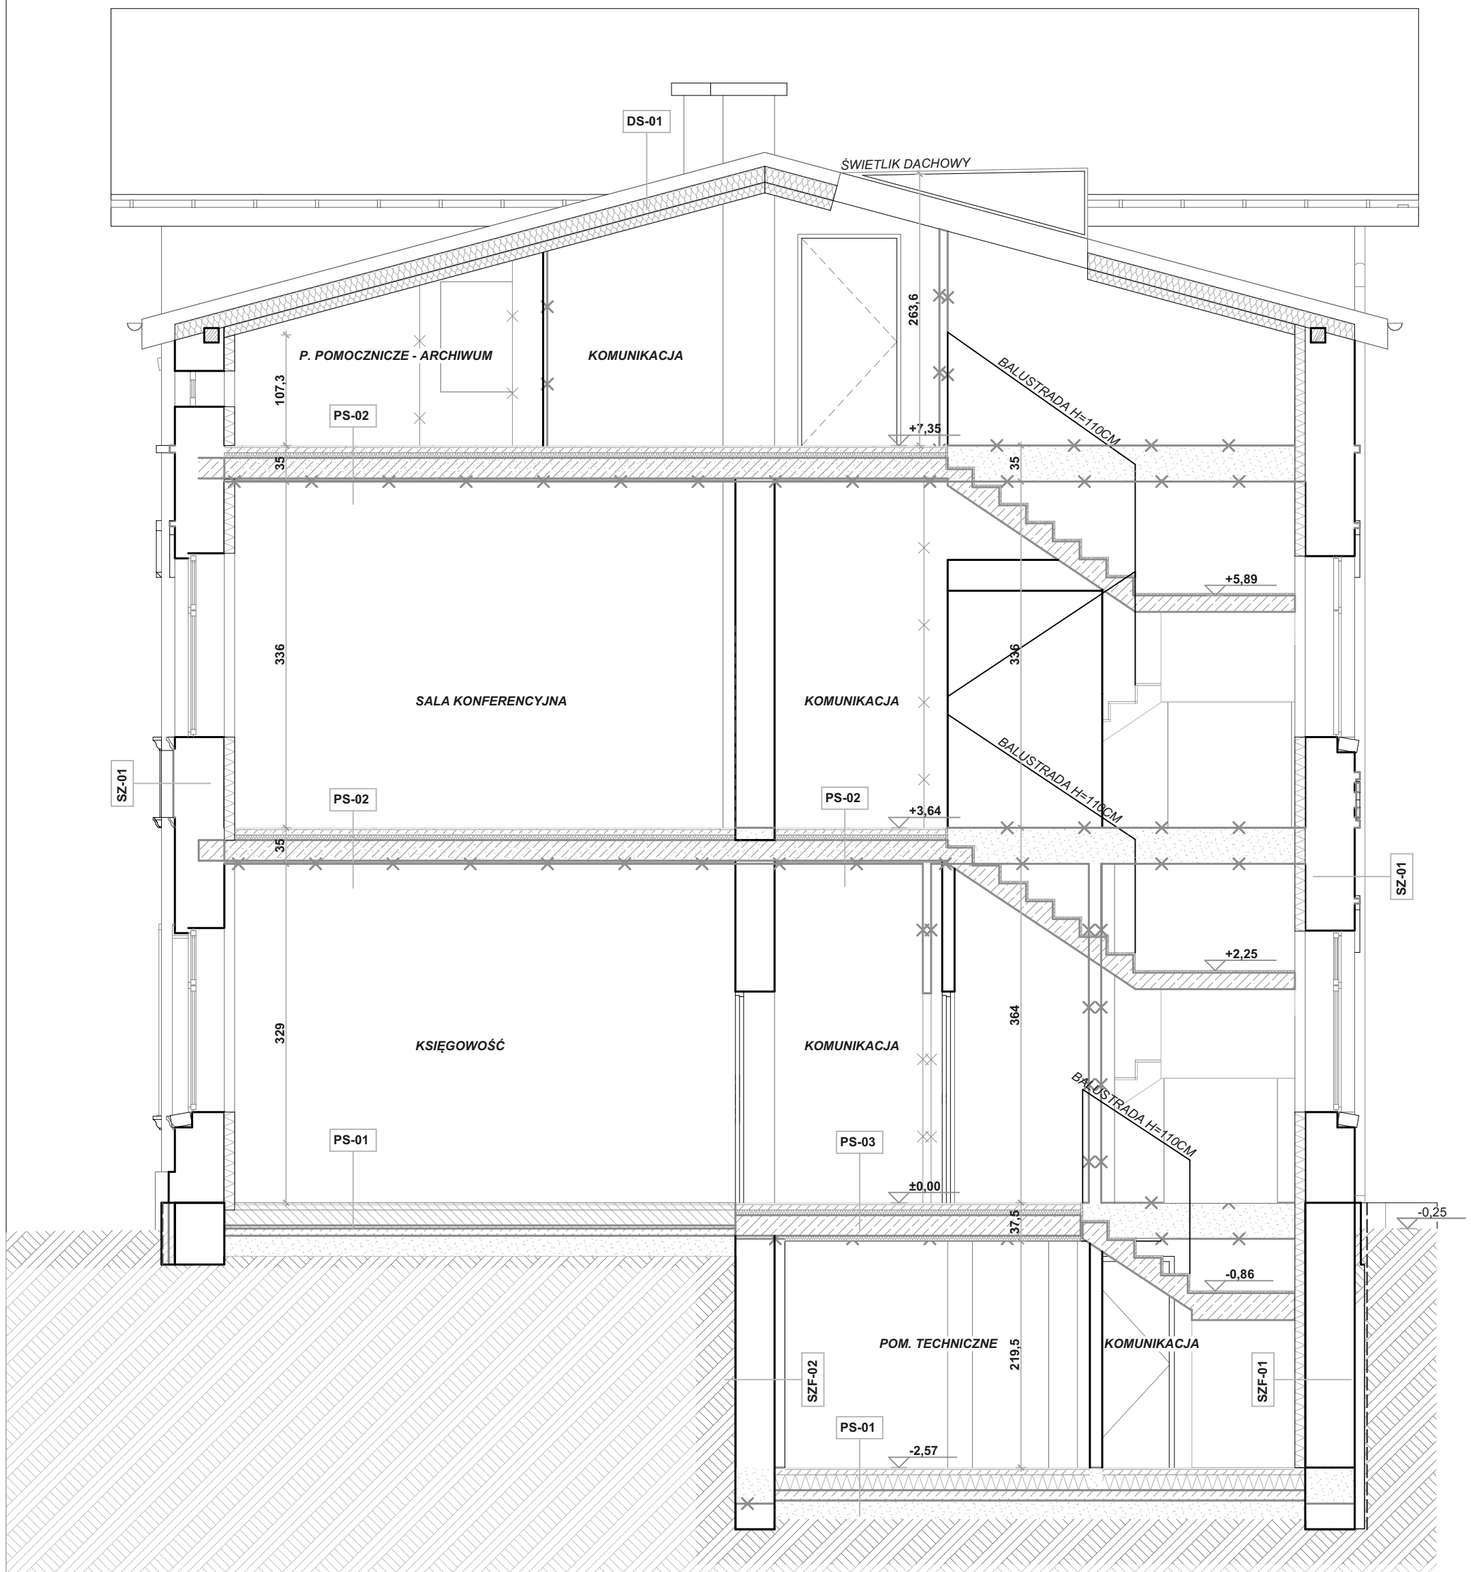

PRZEGRODY PIONOWE-
/WARSTWY PODAWANE OD ZEWNĄTRZ/

SZ-01- ŚCIANA ZEWNĘTRZNA MUROWANA ISTNIEJĄCA:
1. Istniejąca ściana murowana z cegły pełnej, rdzeń konstrukcyjny gr. 25,0cm
2. Izolacja termiczna- mineralne płyty izolacyjne, gr. 10,0cm
3. Tynk gipsowy dwukrotnie malowany- gr. 1,5cm w pom. mokrych pod płytki ceramiczne tynk cem.- wap.- gr. 1,5cm

SW-01- ŚCIANA WEWNĘTRZNA MUROWANA ISTNIEJĄCA:
1. Tynk gipsowy dwukrotnie malowany- gr. 1,5cm w pom. mokrych pod płytki ceramiczne tynk cem.- wap.- gr. 1,5cm
2. Istniejąca ściana murowana z cegły pełnej, rdzeń konstrukcyjny gr. 25,0cm
3. Tynk gipsowy dwukrotnie malowany- gr. 1,5cm w pom. mokrych pod płytki ceramiczne tynk cem.- wap.- gr. 1,5cm

SW-02- ŚCIANA WEWNĘTRZNA MUROWANA DZIAŁOWA:
1. Tynk gipsowy dwukrotnie malowany- gr. 1,5cm w pom. mokrych pod płytki ceramiczne tynk cem.- wap.- gr. 1,5cm
2. Ściana z bloczków silikatowych, np. "SILK-E", gr. 12,0cm
3. Tynk gipsowy dwukrotnie malowany- gr. 1,5cm w pom. mokrych pod płytki ceramiczne tynk cem.- wap.- gr. 1,5cm

SZF-01- ŚCIANA ZEWNĘTRZNA FUNDAMENTOWA:
1. 2x folia kubełkowa
2. Izolacja termiczna - polistyren ekstrudowany, gr. 10,0cm
3. Istniejąca ściana murowana z cegły pełnej, rdzeń konstrukcyjny gr. 25,0cm
3. Tynk gipsowy dwukrotnie malowany- gr. 1,5cm w pom. mokrych pod płytki ceramiczne tynk cem.- wap.- gr. 1,5cm

SZF-02- ŚCIANA WEWNĘTRZNA FUNDAMENTOWA:
1. Istniejąca ściana murowana z cegły pełnej, rdzeń konstrukcyjny gr. 25,0cm
2. Izolacja termiczna- mineralne płyty izolacyjne, gr. 10,0cm
3. Tynk gipsowy dwukrotnie malowany- gr. 1,5cm w pom. mokrych pod płytki ceramiczne tynk cem.- wap.- gr. 1,5cm

PRZEGRODY POZIOME-
/WARSTWY PODAWANE OD GÓRY/

PS-01- PODŁOGA NA GRUNCIE:
1. Terakota na klej, gr. 2,0cm
2. Dociskowa warstwa betonowa B-12 z włóknami polipropylenowymi, gr. 6,0cm
3. Folia PE- warstwa oddzielająca
4. Izolacja termiczna- płyty styropianowe EPS 100, gr. 15,0cm;
5. Folia PE wywinięta do wys. warstw posadzki
6. Chudy beton B10, gr. 10,0cm
7. Piasek zagęszczony do Id=0,6, gr. 20,0cm

PS-02 - STROP MIĘDZYKONDYGNACYJNY:
1. Gres na klej (w pomieszcz. mokrych folia wodoszczelna narożniki ścian i posadzki zabezpieczone taśmami uszczelniającymi), w pomieszczeniach komunikacji ogólnej gres na klej, gr. 2,0cm;
2. Docisk. warstwa bet. B-20 z wł. polipropylenowymi, gr. 5,0cm;
3. Folia PE- warstwa oddzielająca;
4. Izolacja akustyczna - płyty styropianowe 48/45, gr. 5,0cm;
5. Folia PE wywinięta do wys. warstw posadzki;
6. Strop żelbetowy wg branzy konstrukcyjnej, gr. 20,0cm;
7. Tynk gipsowy dwukrotnie malowany, gr. 1,5cm;

DS-01 - DACH STROMY:
1. Pokrycie z blacha na rąbek stojący, rozwiązanie systemowe, pod blachą systemowy podkład z maty strukturalnej z folią paroprzepuszczalną
2. Pełne deskowanie z płyty OSB 22mm
3. Łaty, gr. 4,0cm
4. Folia paroprzepuszczalna
5. Izolacja wodoszczelna
6. konstrukcja nośna- istniejąca więźba dachowa (krokwie), wys. 15,0cm; Pomiędzy krokwiami izolacja termiczna z wełny mineralnej, gr. 15,0cm, zachować przerwę wentylacyjną min. 2,0cm poprzez nadbitki.
7. Ruszt systemowy pod płyt gipsokartonowe (2x płyta GKF, gr. 2,5cm, dystans od krokwi wypełnic wełna mineralna gr. min. 10,0cm).

LEGENDA:

ŚCIANY ISTNIEJĄCE:

WYBURZENIA:

ŚCIANY PROJEKTOWANE:

UWAGI:

K2-SYSTEM
73-110 Stargard Szczec., ul. Mokrzyca 8
telefon/fax: (91) 578-68-19, e-mail: biuro@k2system.pl
www.k2system.pl

PRAWA AUTORSKIE ZASTRZEŻONE / COPY RIGHTS RESERVED
Przedmiotowy projekt architektoniczny jest chroniony prawem autorskim zgodnie z art. 1 i nast. Ustawy o Prawie Autorskim i Prawach Pokrewnych z dn. 04 lutego 1994r. (Dz.U. nr 24 poz.83 z 23.02.95r.)

PROJEKTANCI:	PODPIS:
mgr inż. arch. Paweł KRAWCZYK upr. proj. nr 26/ZPOIZ/OKK/2018 spec. architektoniczna	
SPRAWDZAJĄCY:	PODPIS:
mgr inż. arch. Marcin DURYS upr. proj. nr 25/ZPOIA/OKK/2012 spec. architektoniczna	

NAZWA:
KONCEPCJA FUNKCJONALNO- PRZESTRZENNA PRZEBUDOWY BUDYNKU ADMINISTRACYJNEGO

ADRES INWESTYCJI:
UL. OKRZEI 6, 73-110 STARGARD, DZ. NR 32/5 OBR. STARGARD

INWESTOR:
MIEJSKIE PRZEDSIĘBIORSTWO GOSPODARKI KOMUNALNEJ SP. Z O.O. STARGARD, UL. OKRZEI 6, 73-110 STARGARD

TYTUŁ RYSUNKU:
PRZEKRÓJ A-A

BRANŻA:	FAZA:	DATA:	SKALA:	NR RYS.:
ARCHITEKTURA	PK	12-2020r.	1:50	A.6