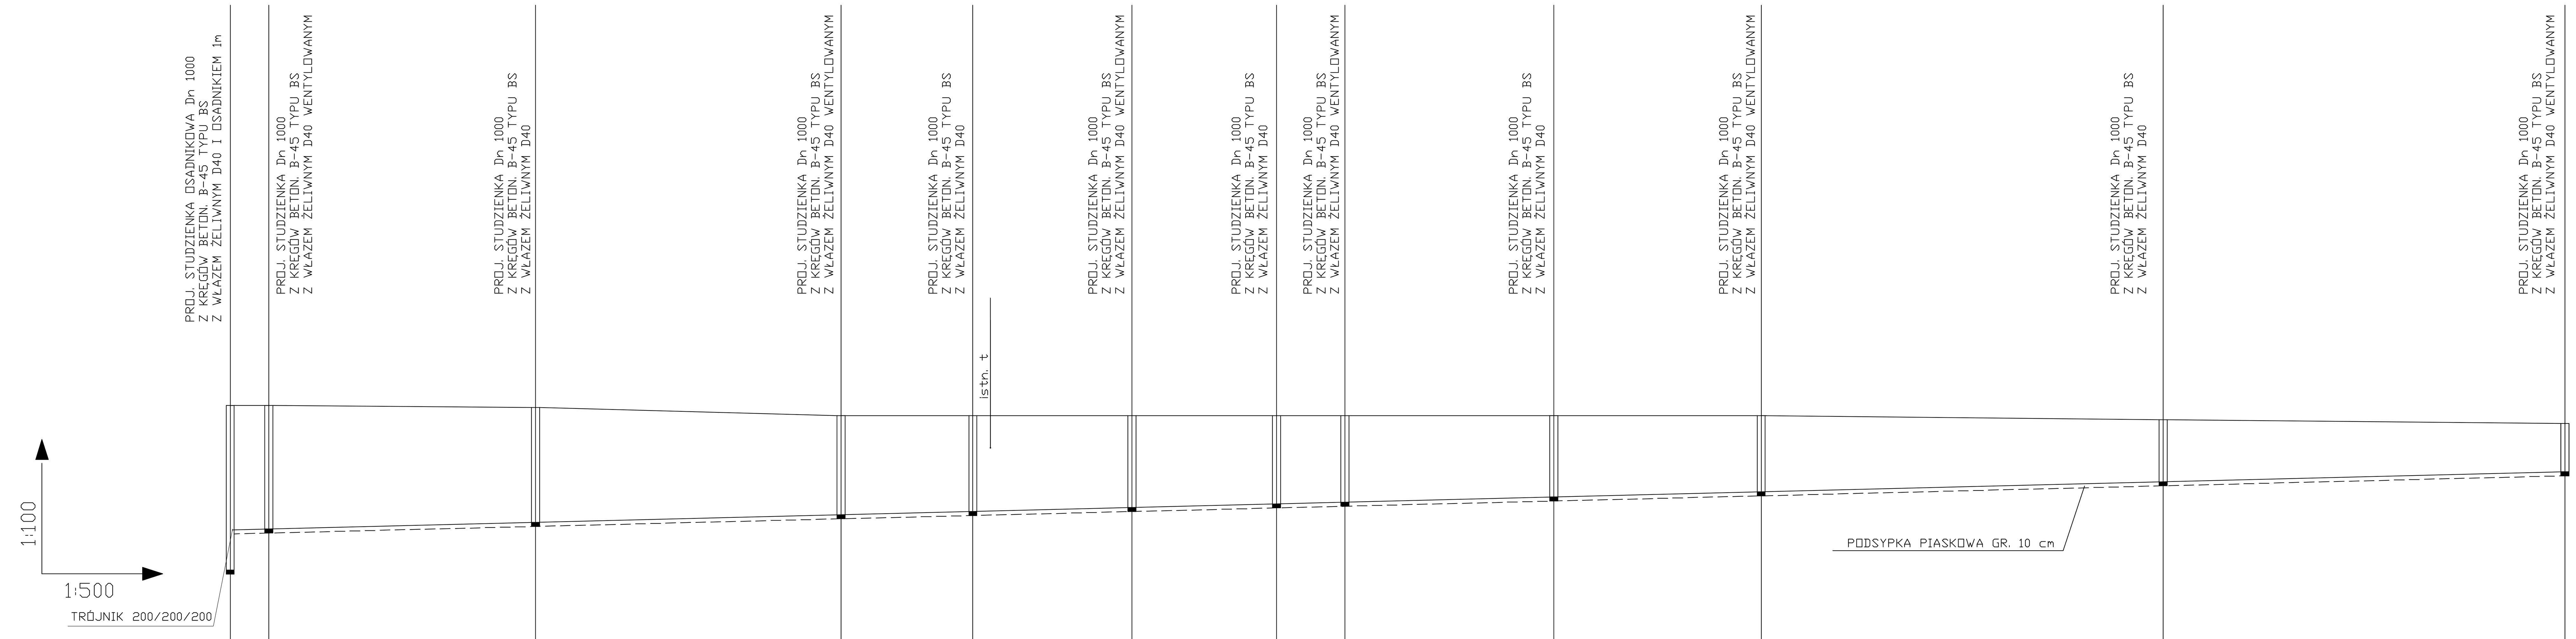

p.p. 15,00 m npm

	K1		K2		K3		K4		K5		K6		K7		K8		K9		K10		K11		K12
RZĘDNA TERENU	21,85		21,85		21,80		21,60		21,60		21,60		21,60		21,60		21,60		21,60		21,50		21,40
RZĘDNA DNA KANAŁU	17,75 18,75		18,77		18,94		19,13		19,21		19,31		19,40		19,44		19,57		19,70		19,95		20,20
ZAGŁĘBIENIE KANAŁU	4,10 3,10		3,08		2,86		2,47		2,39		2,29		2,20		2,16		2,03		1,90		1,55		1,20
ŚREDNICE I SPADKI				PCV 200																		0,5%	
ODLEGŁOŚCI	0,0	4,8	4,8	33,2	38,0	38,0	76,0	16,4	92,4	19,8	112,2	18,0	130,2	8,5	138,7	26,0	164,7	25,8	190,5	50,0	240,5	50,0	290,5
OZNACZENIA	K1		K2		K3		K4		K5		K6		K7		K8		K9		K10		K11		K12

Biuro Projektów "ART-PROJEKT" Spółka z o.o. ul. Partyzantów 5 73-110 Stargard tel./fax (091) 577-62-97	RYSUNEK	PROFIL SIECI KANALIZACJI SANITARNEJ GRAWITACYJNEJ	RYS. NR **3**
	TEMAT	SIEĆ WODOCIĄGOWA, KAN. SANITARNEJ Z PRZYŁĄCZAMI, KAN. TŁOCZNEJ Z PRZEPOMPOWNIĄ ŚCIEKÓW ORAZ ZEWN. INSTALACJĄ ELEKTROENERGETYCZNĄ UL. NOWOWIEJSKA, STARGARD SZCZECIŃSKI	SKALA 1:100/500
	ADRES:	działka nr 400 obręb 12; nr 10, nr 17 obręb 18 ul. Nowowiejska, 73–110 Stargard Szczeciński	DATA 03.2015
	PROJEKTOWAŁ	inż. Andrzej Pierścionek upr. ZAP/0082/POOS/04	
	SPRAWDZIŁ	mgr inż. Anna Banasik upr. ZAP/0013/PWOS/04	

Niniejszy rysunek stanowi element dokumentacji chronionej prawem autorskim