




PRZEKRÓJ NR 1

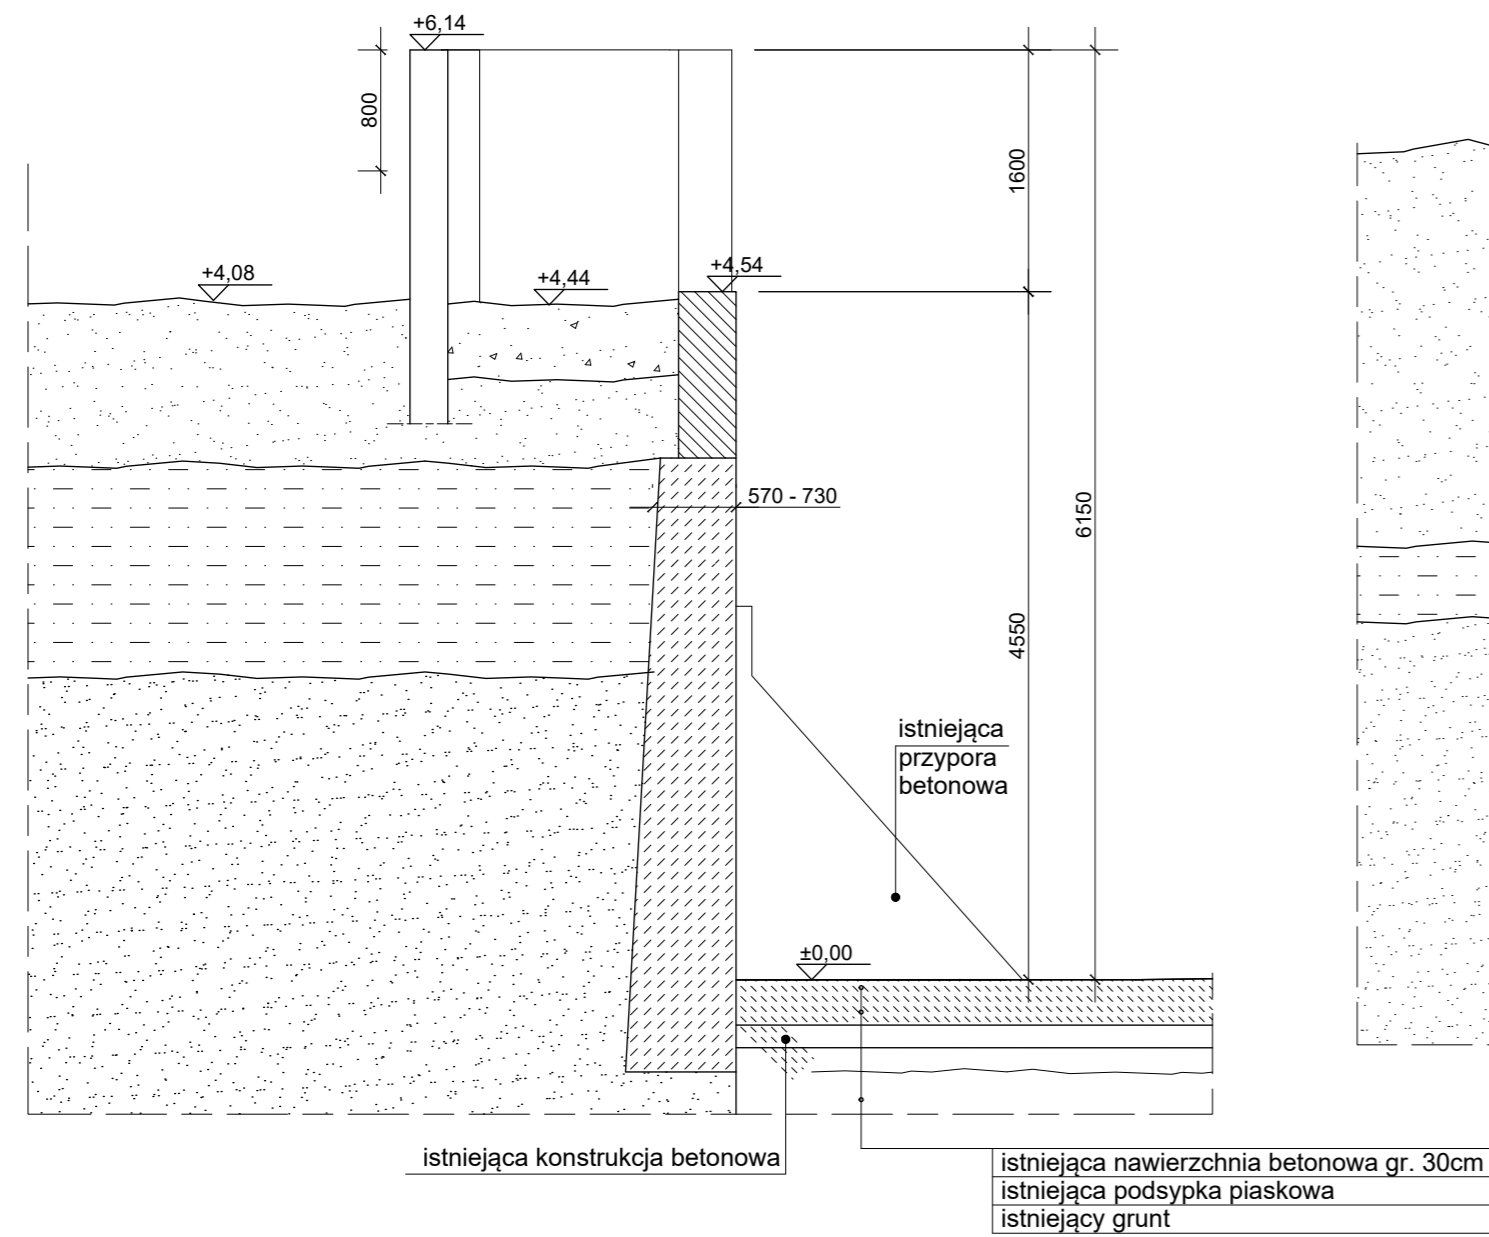


PRZEKRÓJ NR 2

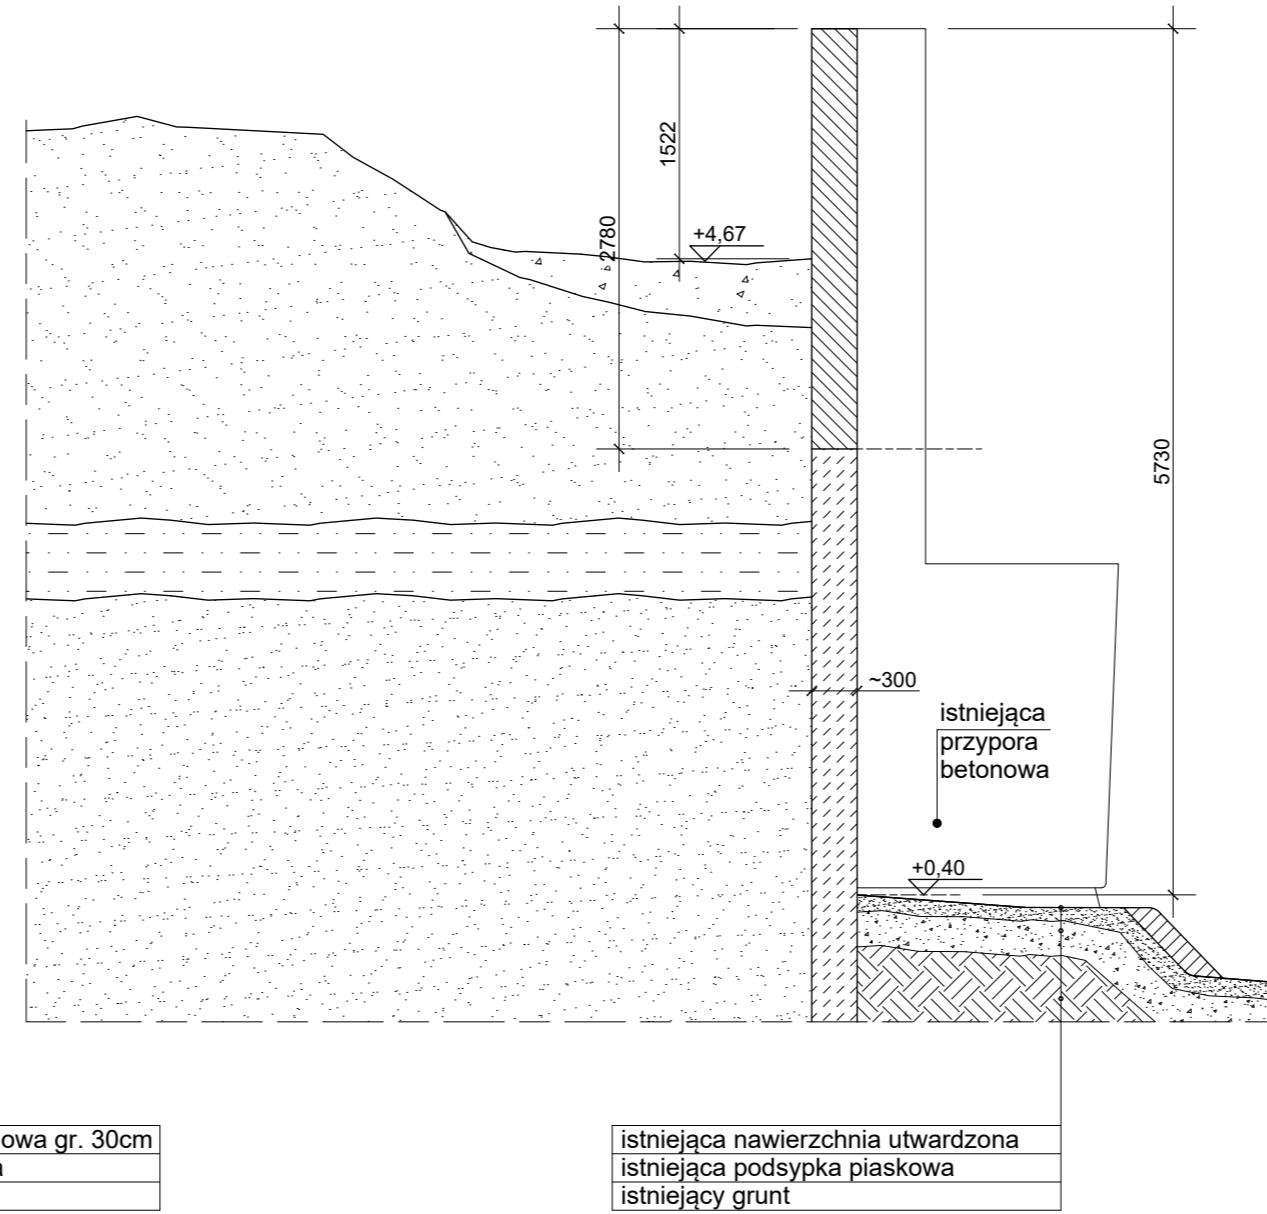


PRZEKRÓJ NR 3

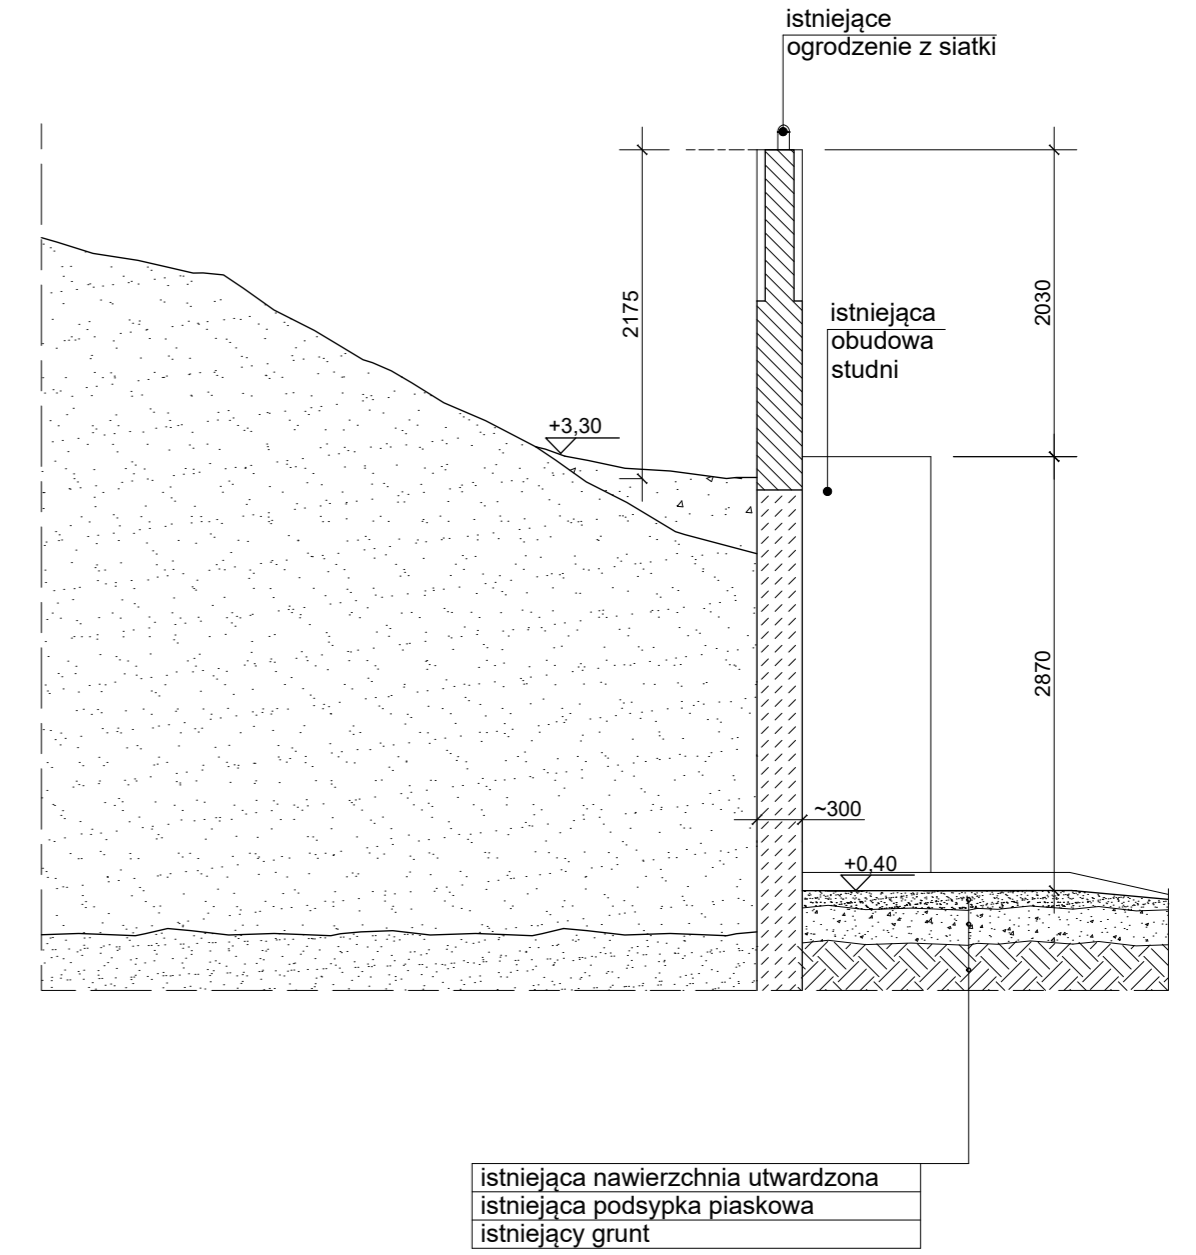

PRZEKRÓJ NR 4

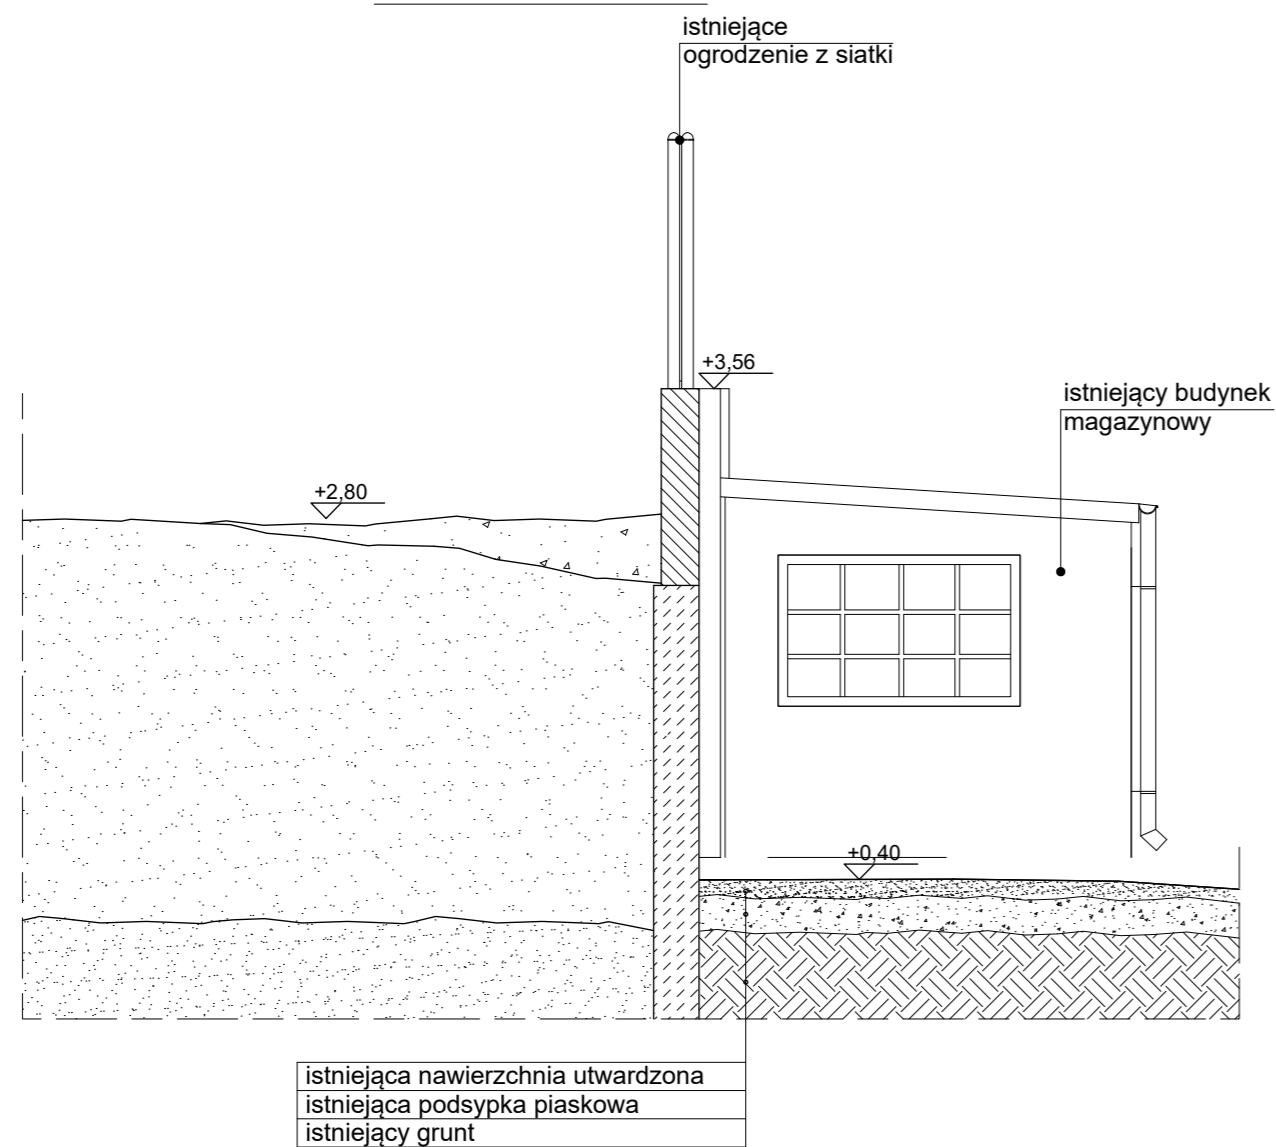

PRZEKRÓJ NR 5

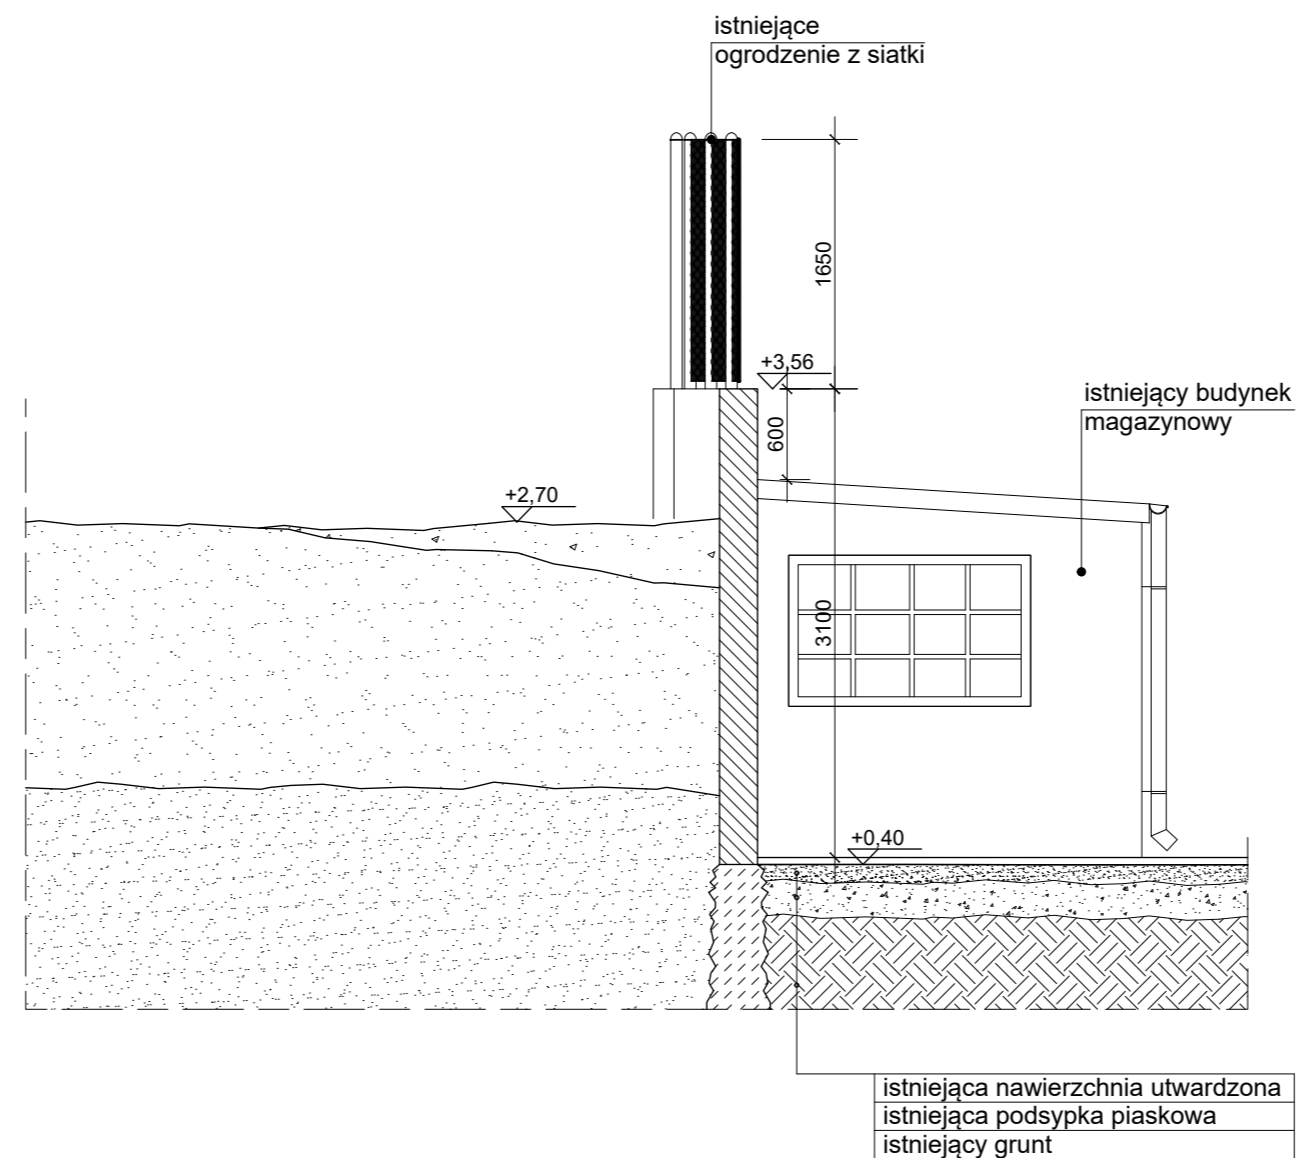

PROJEKTOWAŁ: mgr inż. Marek Kopański upr. nr 262/Sz/93		TEMAT: REMONT I PRZEBUDOWA MURU OPOROWEGO	
OPROJEKTOWAŁ: mgr inż. Marek Hering		INWESTOR: MIEJSKIE PRZEDSIĘBIORSTWO GOSPODARKI KOMUNALNEJ SPÓŁKA Z O. O. W STARGARDZIE	DATA: 03.2019
LOKALIZACJA: UL. BOGUSŁAWA IV 15, STARGARD			
NAZWA RYSUNKU: PRZEKROJE - INWENTARYZACJA			
BRANDA: K.	FAZA: I.	NR PROJEKTU: PB-1903-01	FORMAT: A2
SKALA: 1:50		NR RYSUNKU: I-02	

