







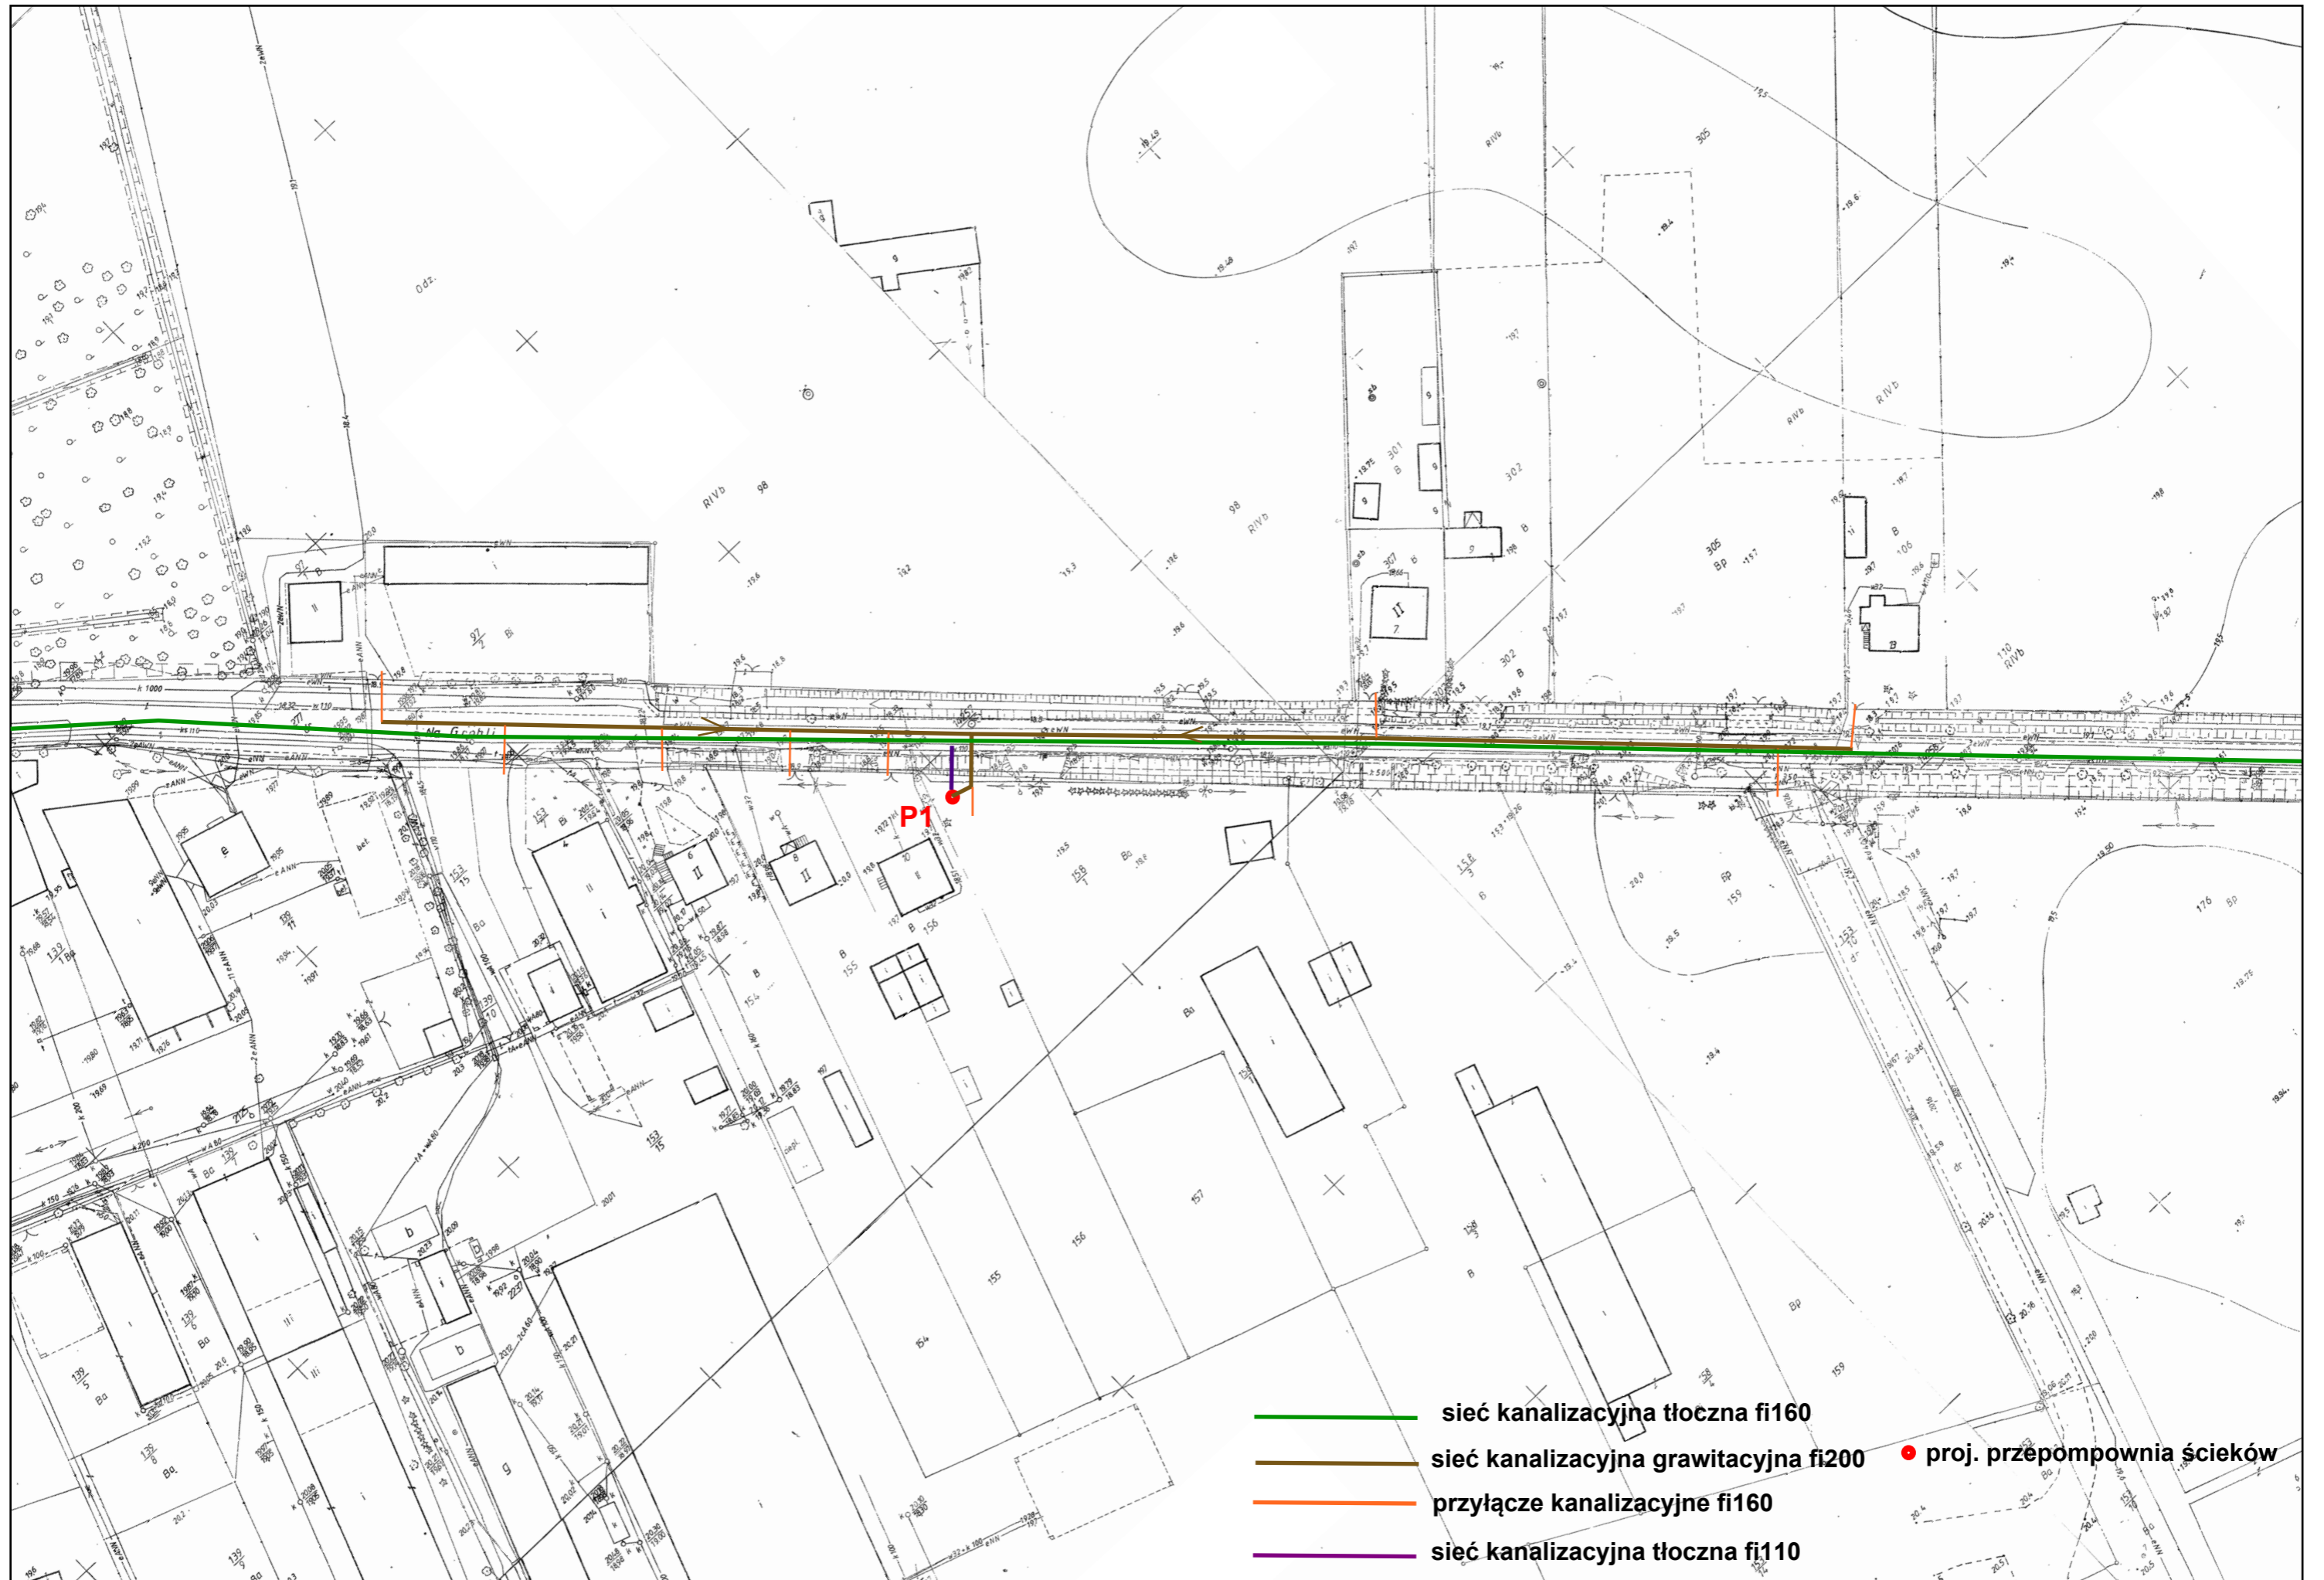


— sieć kanalizacyjna tłoczna fi160

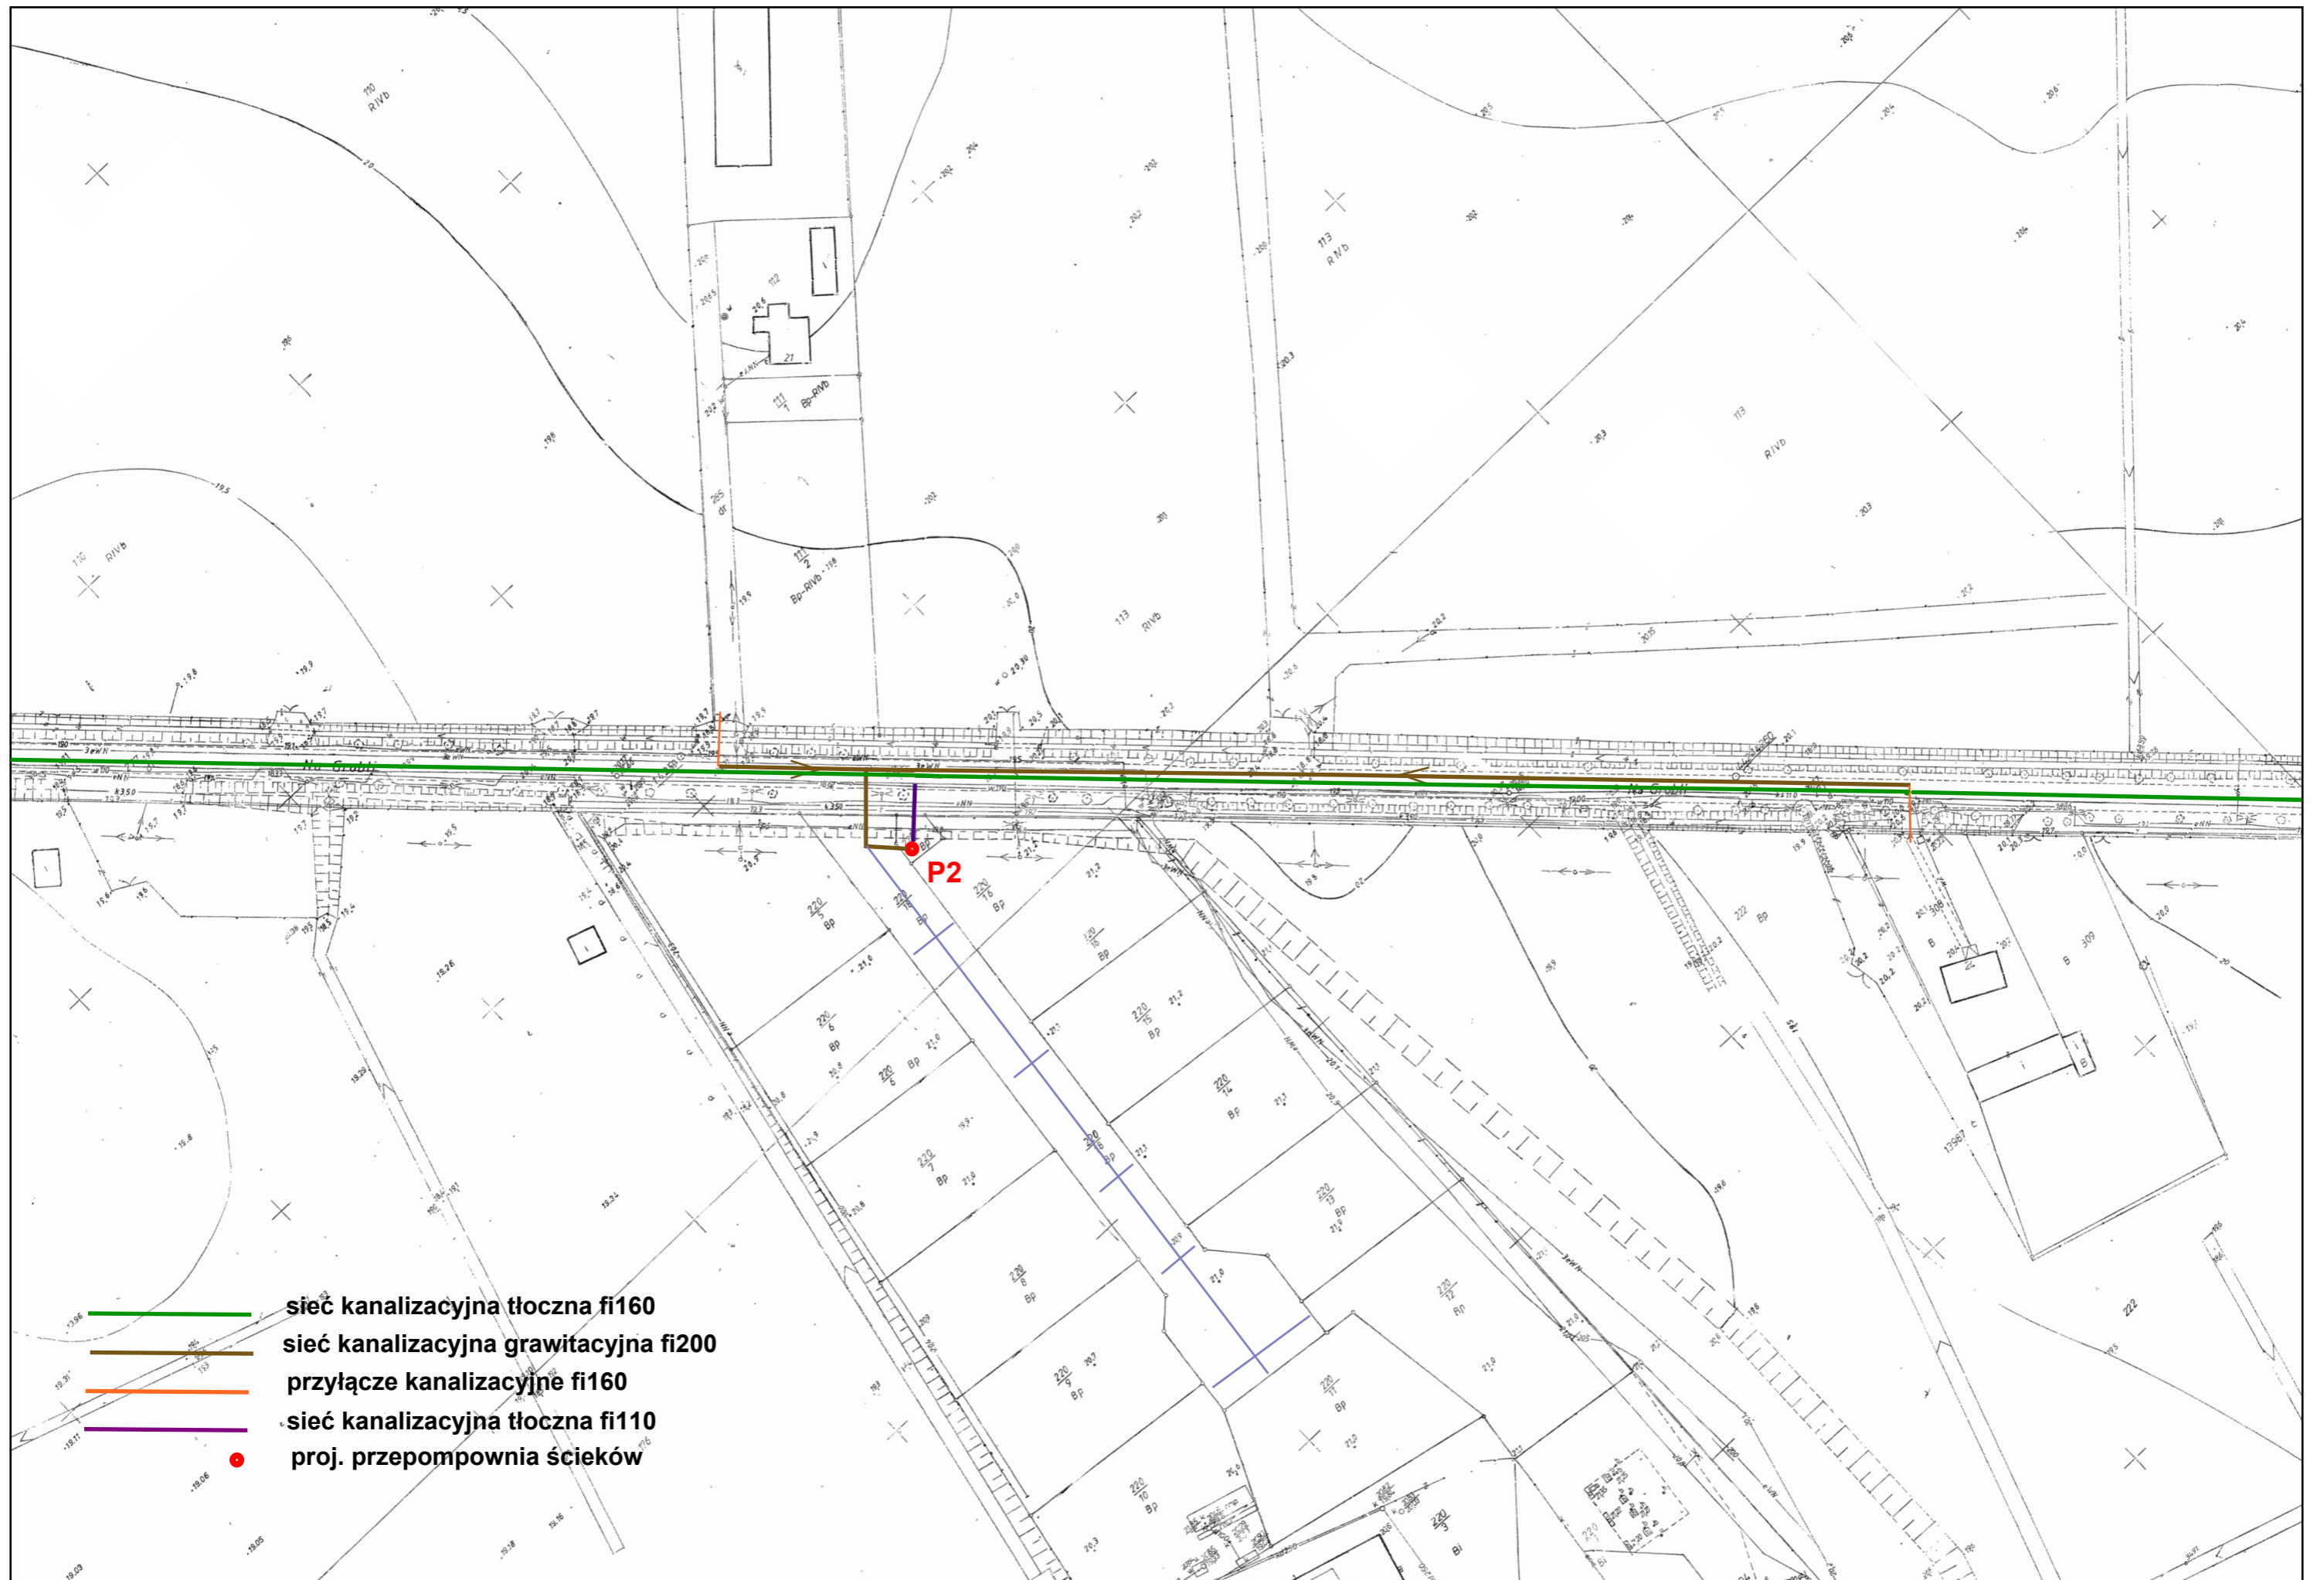




-  sieć kanalizacyjna tłoczna fi160
-  sieć kanalizacyjna grawitacyjna fi200
-  przyłącze kanalizacyjne fi160
-  sieć kanalizacyjna tłoczna fi110
-  proj. przepompownia ścieków



- sieć kanalizacyjna tłoczna fi160
- sieć kanalizacyjna grawitacyjna fi200
- przyłącze kanalizacyjne fi160

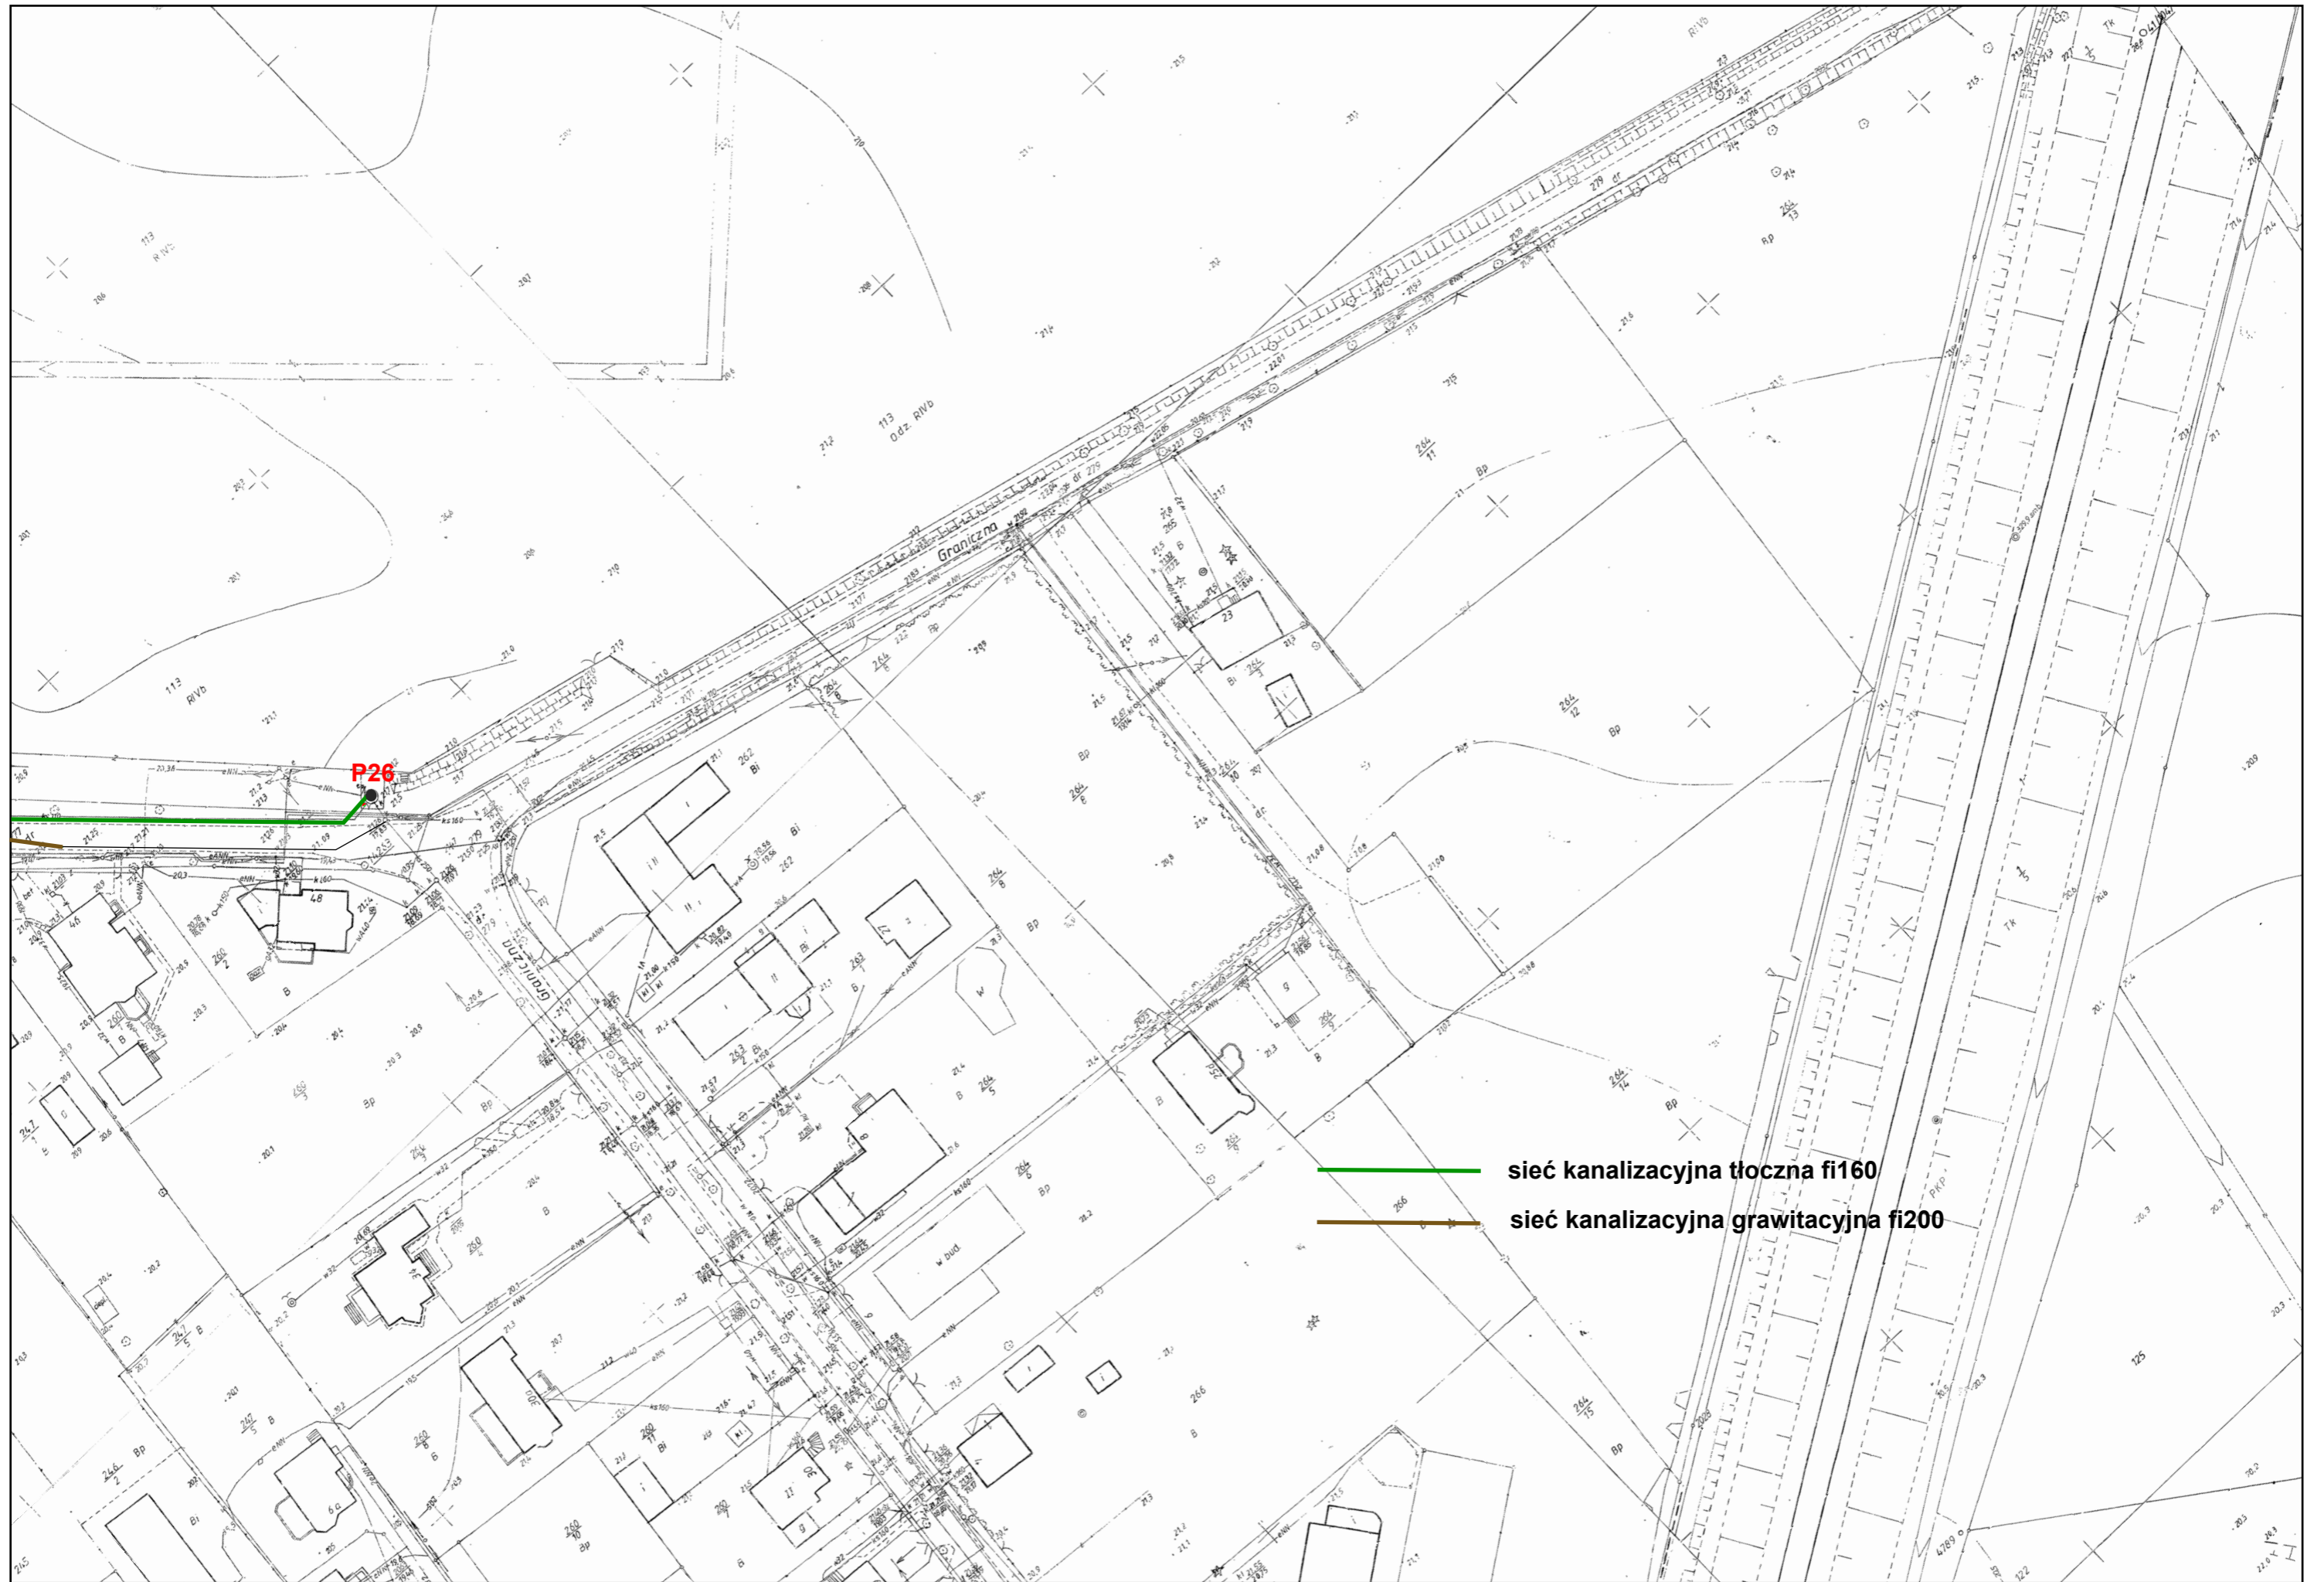

sieć kanalizacyjna tłoczna fi160

sieć kanalizacyjna grawitacyjna fi200