


STUDNIA NA WODĘ

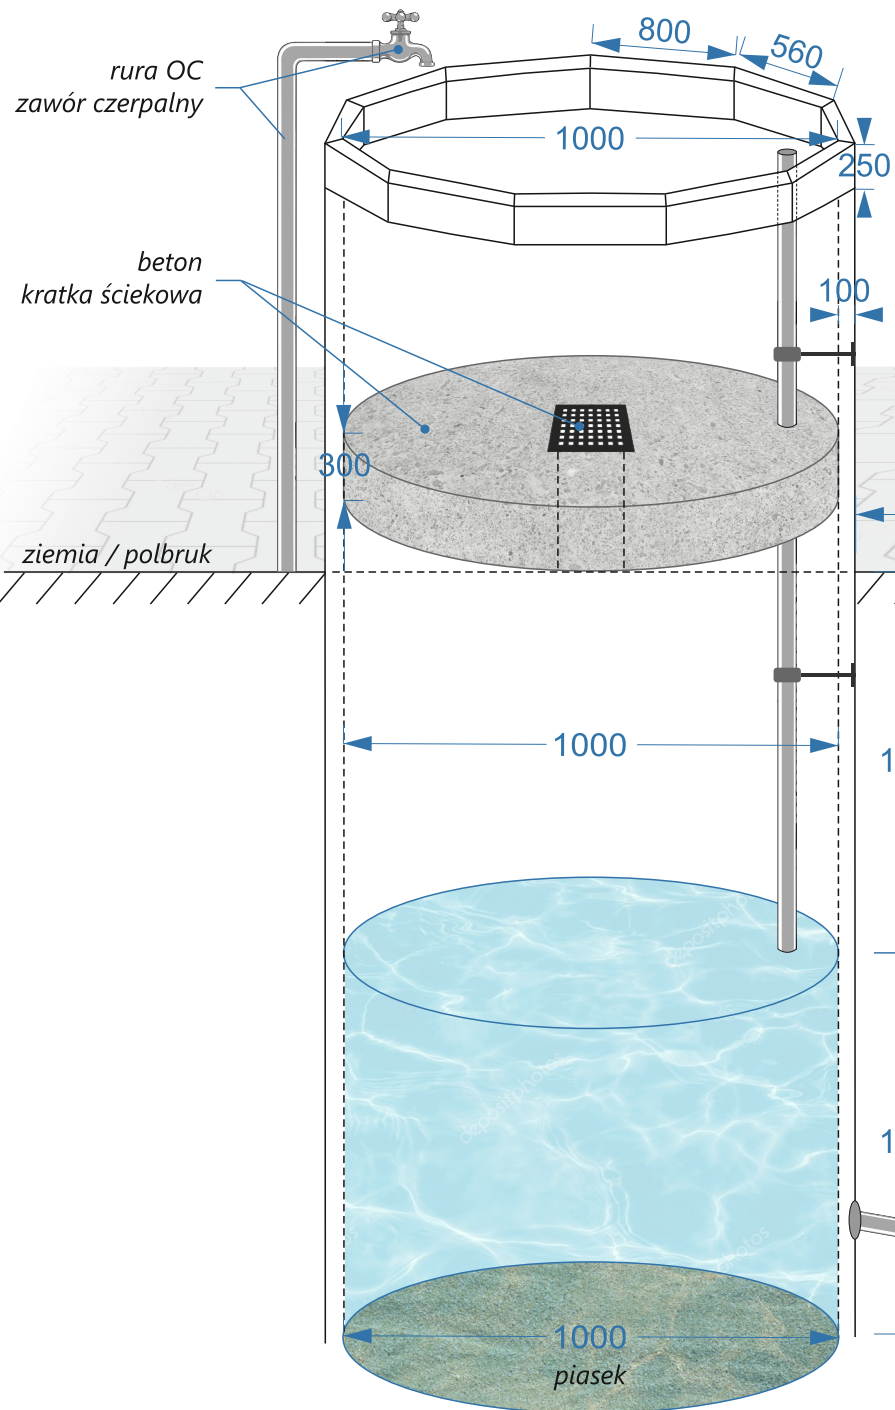

STUDNIA CHŁONNA

