


Załącznik 1 – Projekt budowy sieci wodociągowej i kanalizacji sanitarnej w drodze KD1, KD2, KD3, KL2, KD7 Osiedle Pырzyckie

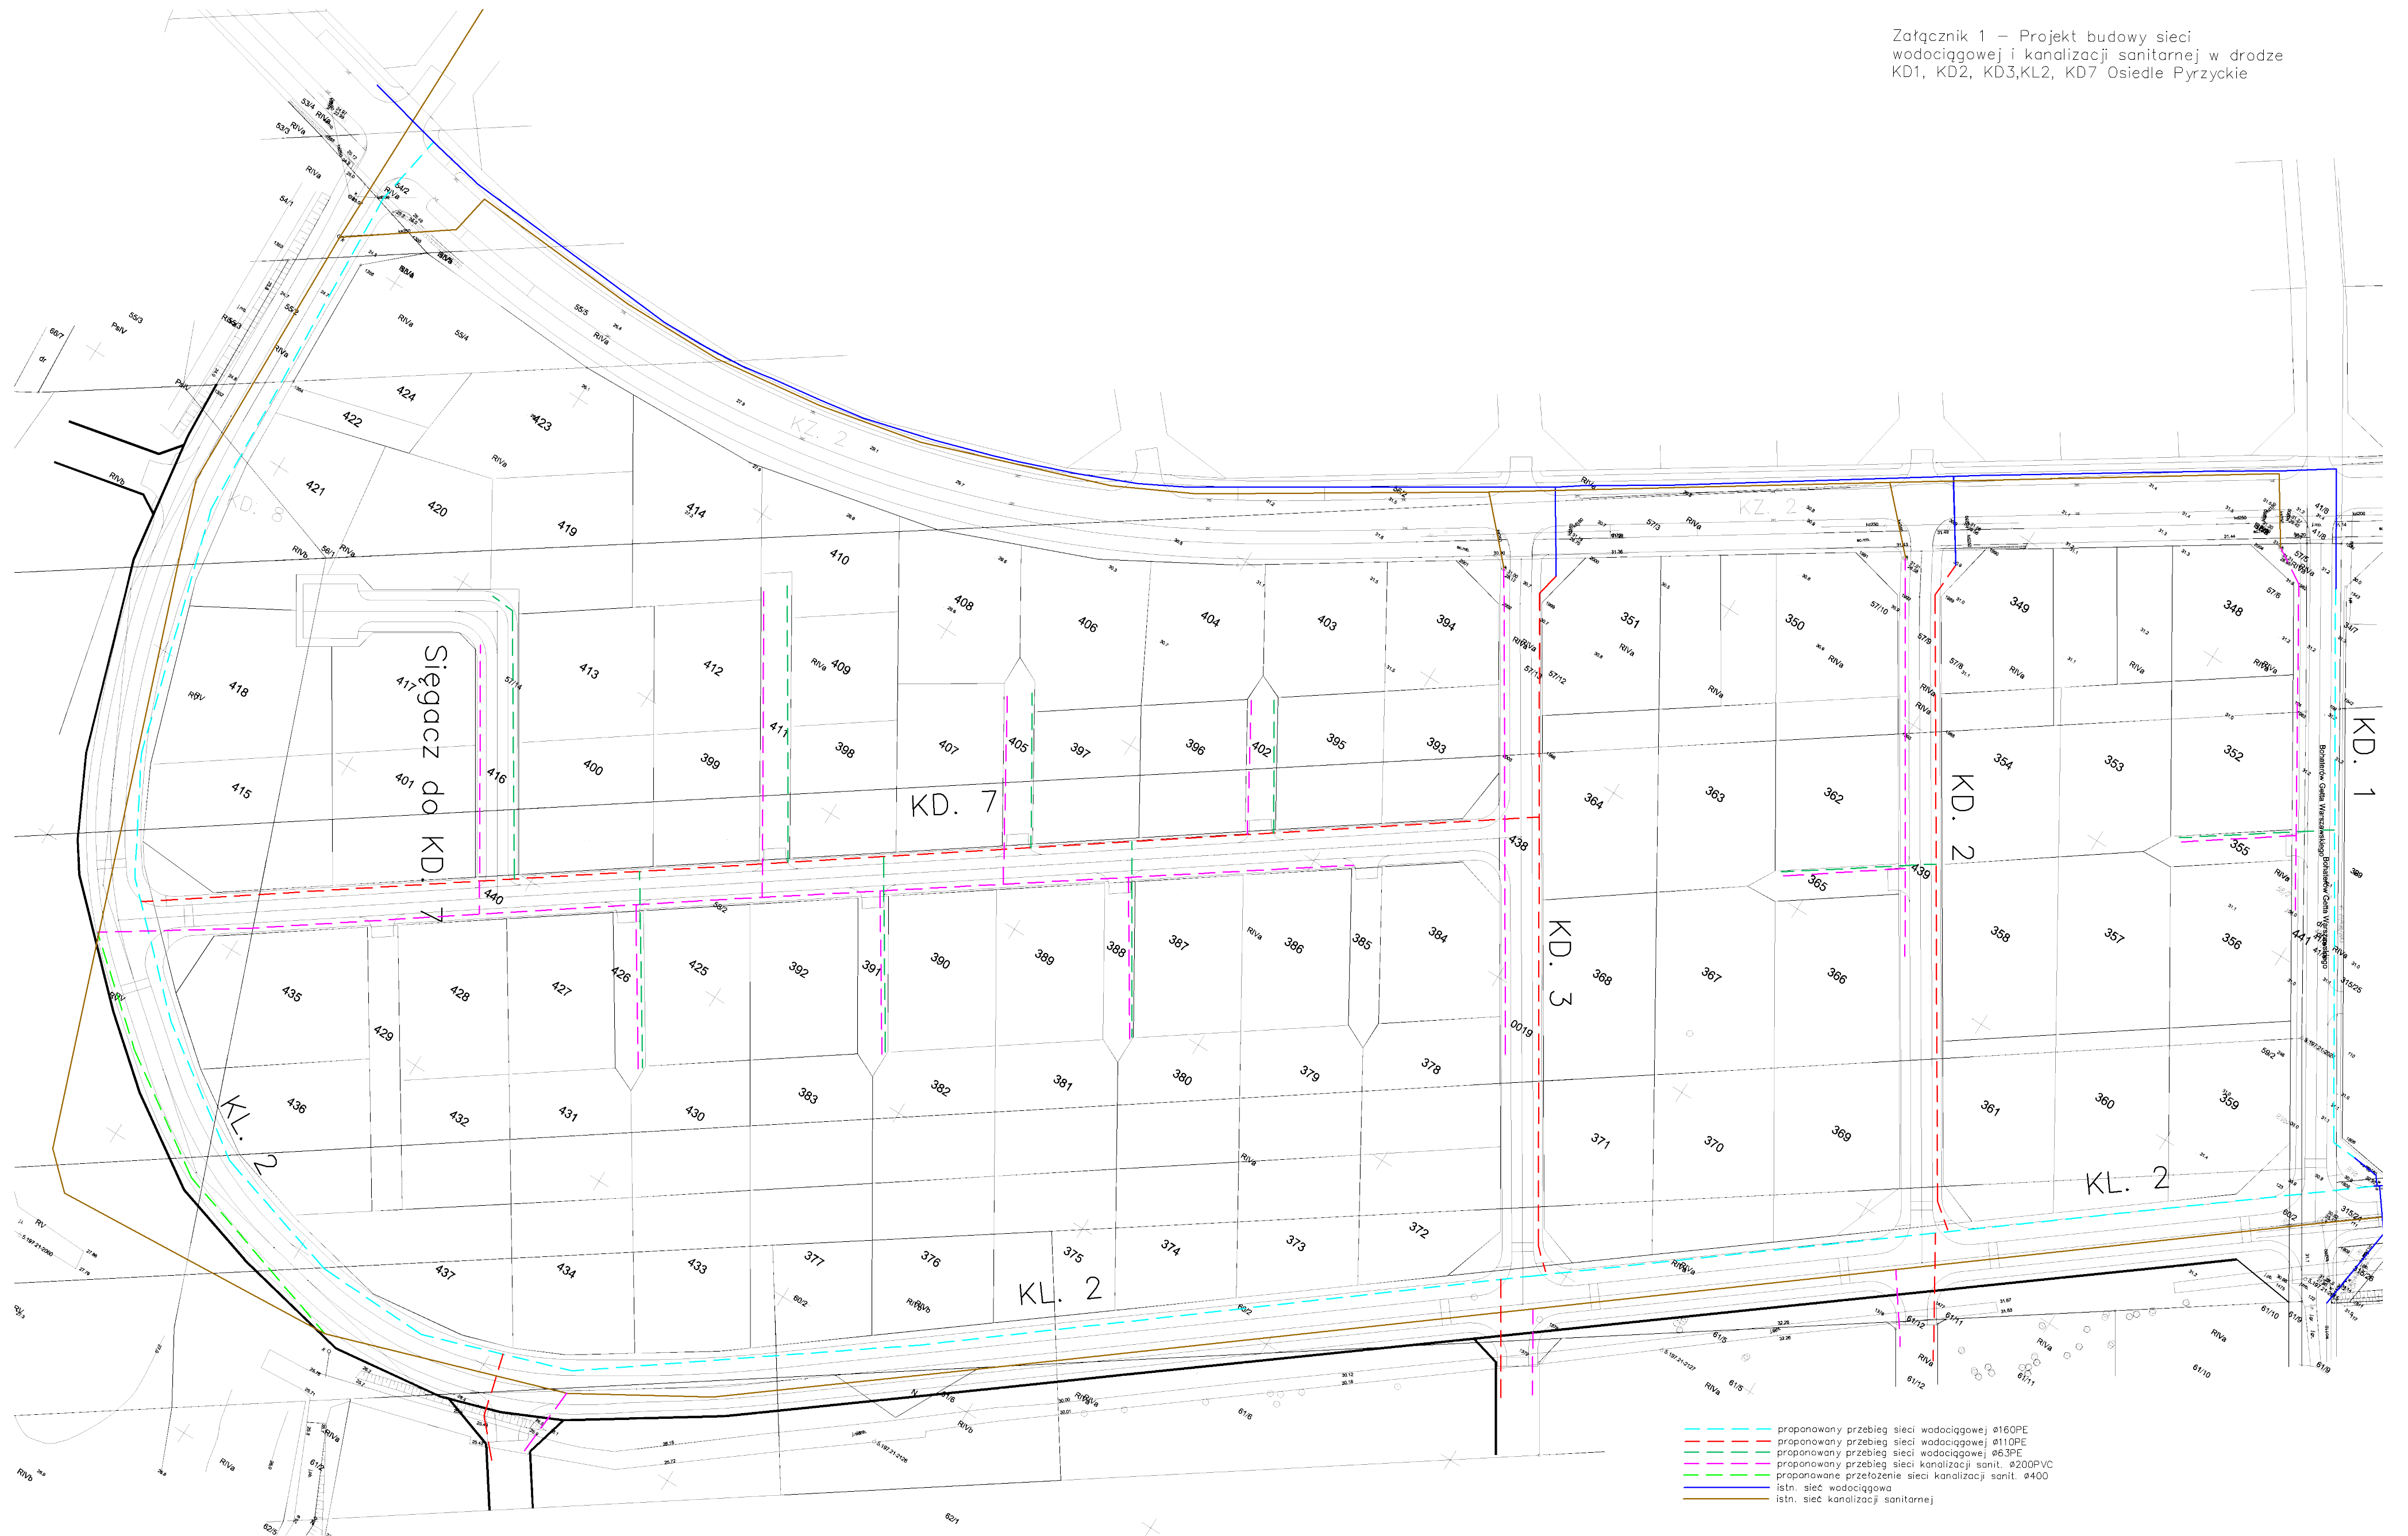

- proponowany przebieg sieci wodociągowej Ø160PE
- proponowany przebieg sieci wodociągowej Ø110PE
- proponowany przebieg sieci wodociągowej Ø63PE
- proponowany przebieg sieci kanalizacji sanit. Ø200PVC
- proponowane przełożenie sieci kanalizacji sanit. Ø400
- istn. sieć wodociągowa
- istn. sieć kanalizacji sanitarnej